


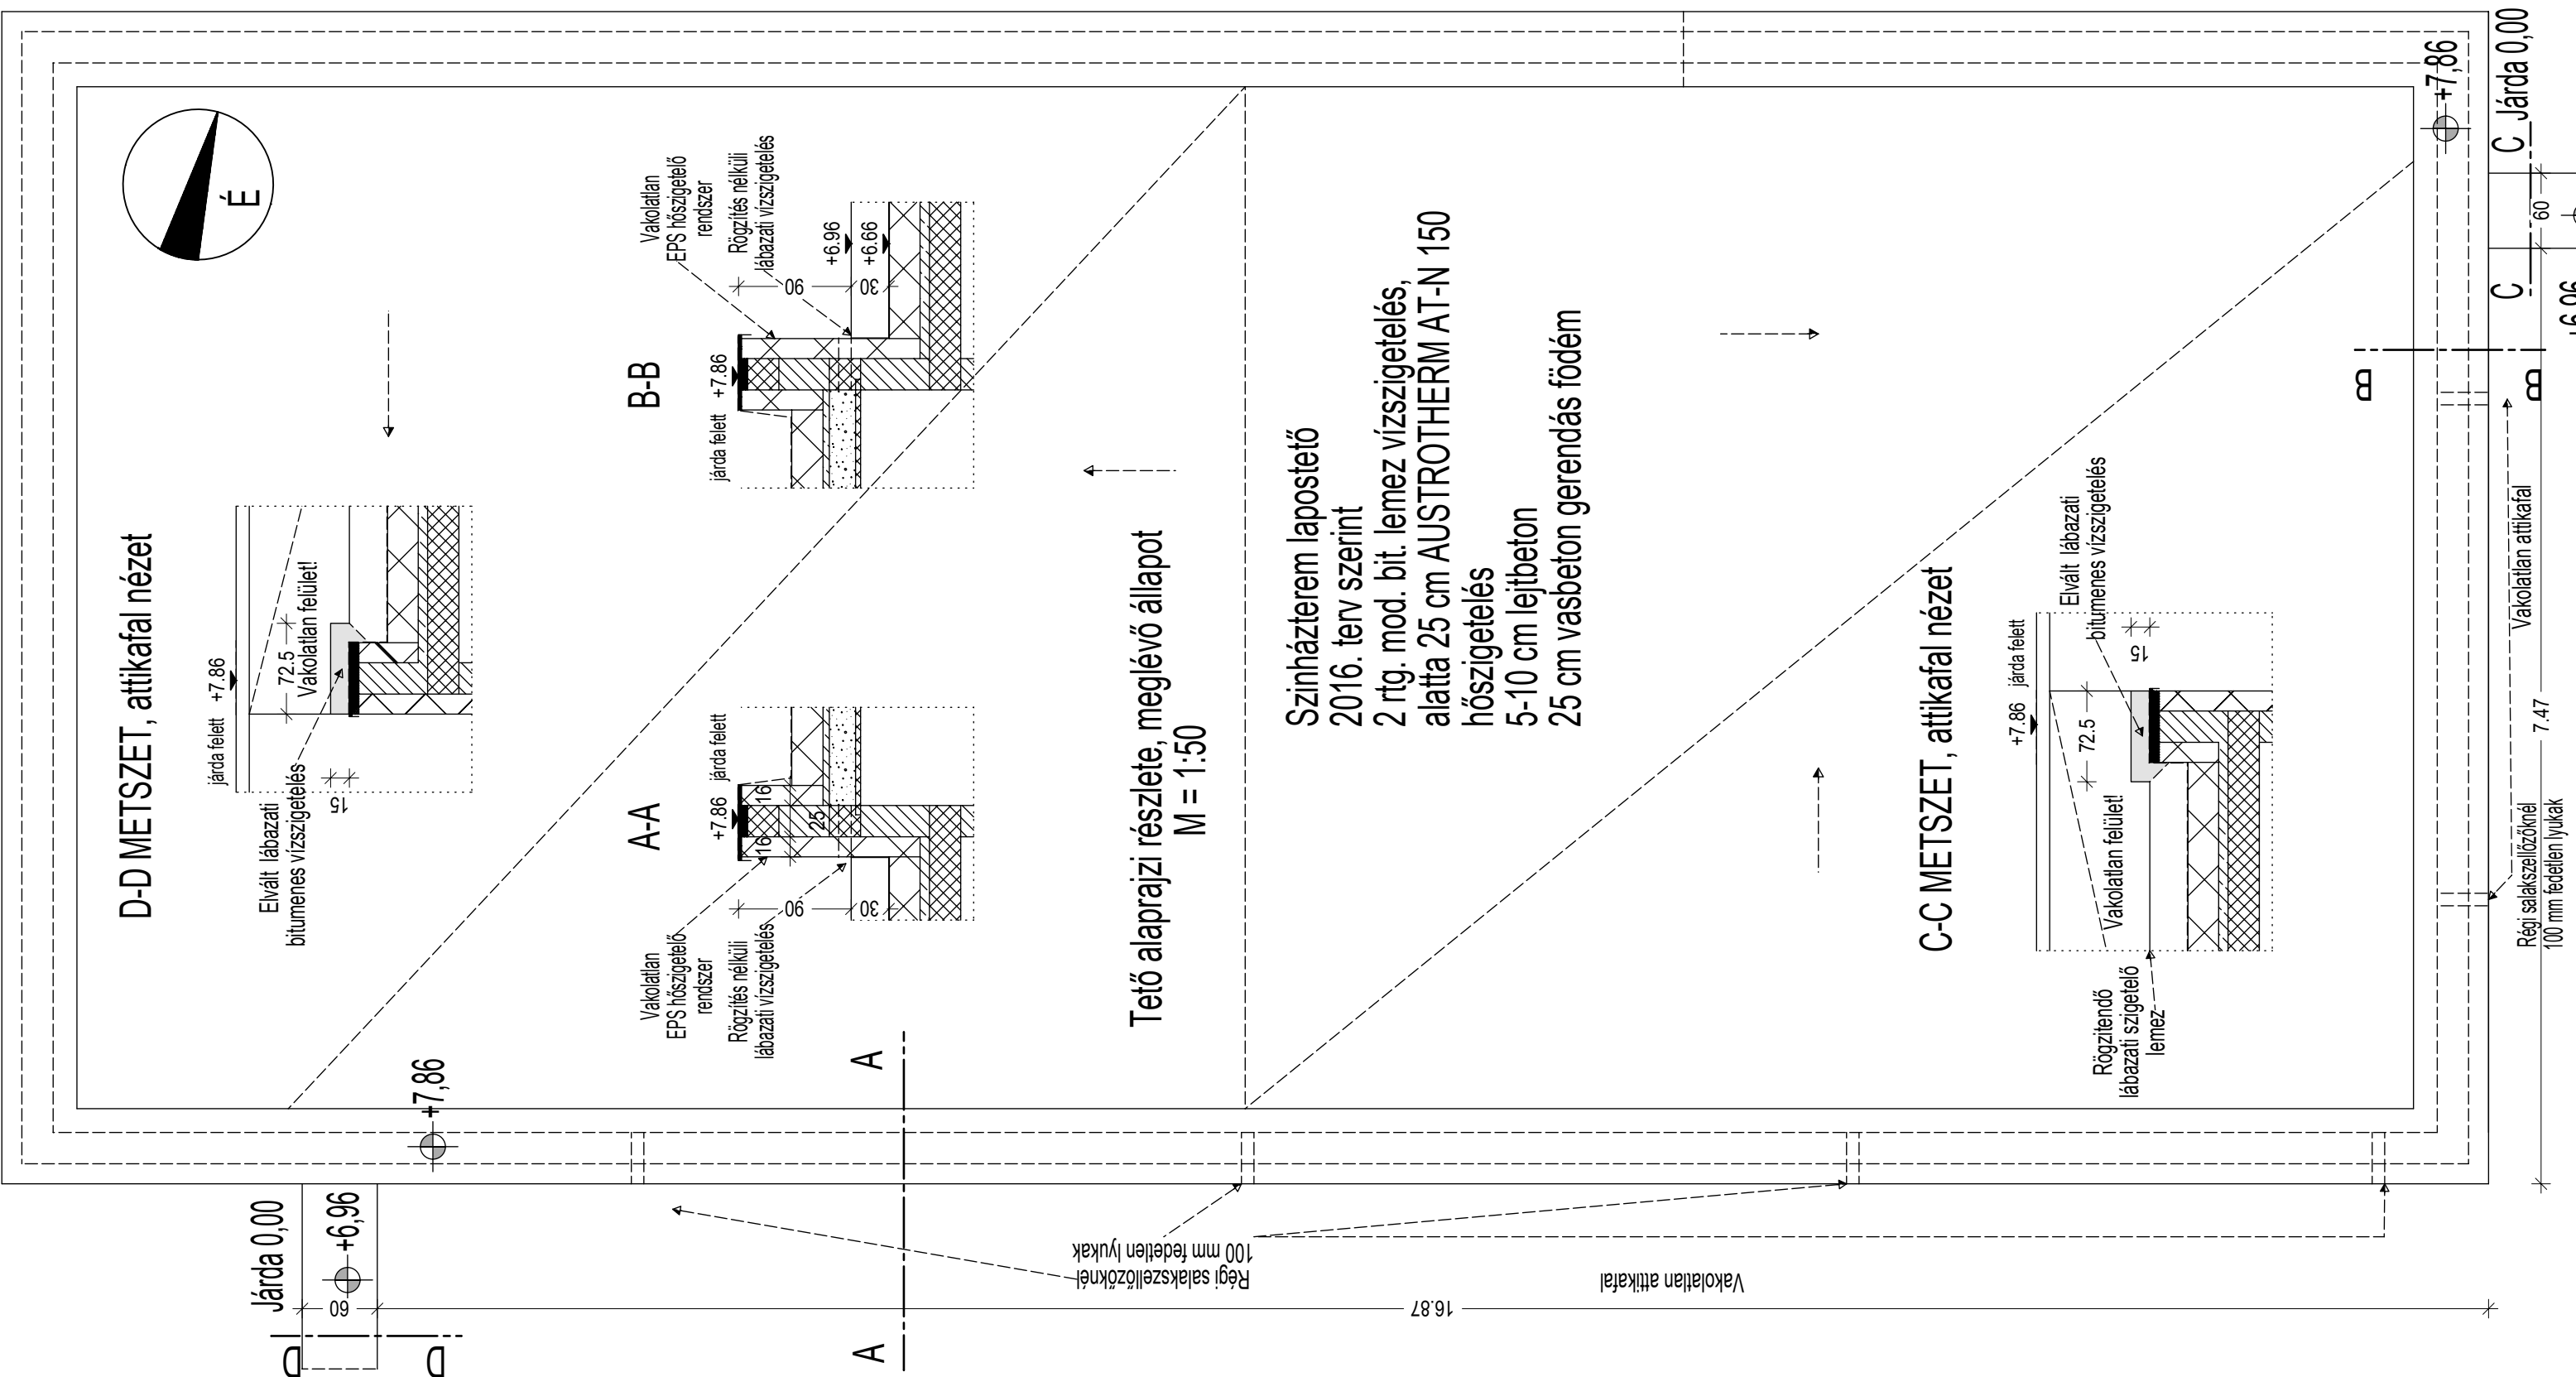

Építető: NAGYTARCSA KÖZSÉG ÖNKORMÁNYZATA 2142 Nagytarcsa, Rákóczi u. 4.	Tetőjavítás - színháztető meglévő alaprajz és metszetek	2022.10.10.	E-6
Tervező: VITRUVIUS Kft. Juhász Gábor okl. építőmérnök 1158 Budapest, Köhíd u. 43.	Építési helyszín: Nagytarcsa, Rákóczi u. 84. Hrsz 1256/3.	É-2-01-1943	M=1:50