



Tetőkibúvó és régi kémény alaprajz, meglévő állapot
M = 1:50

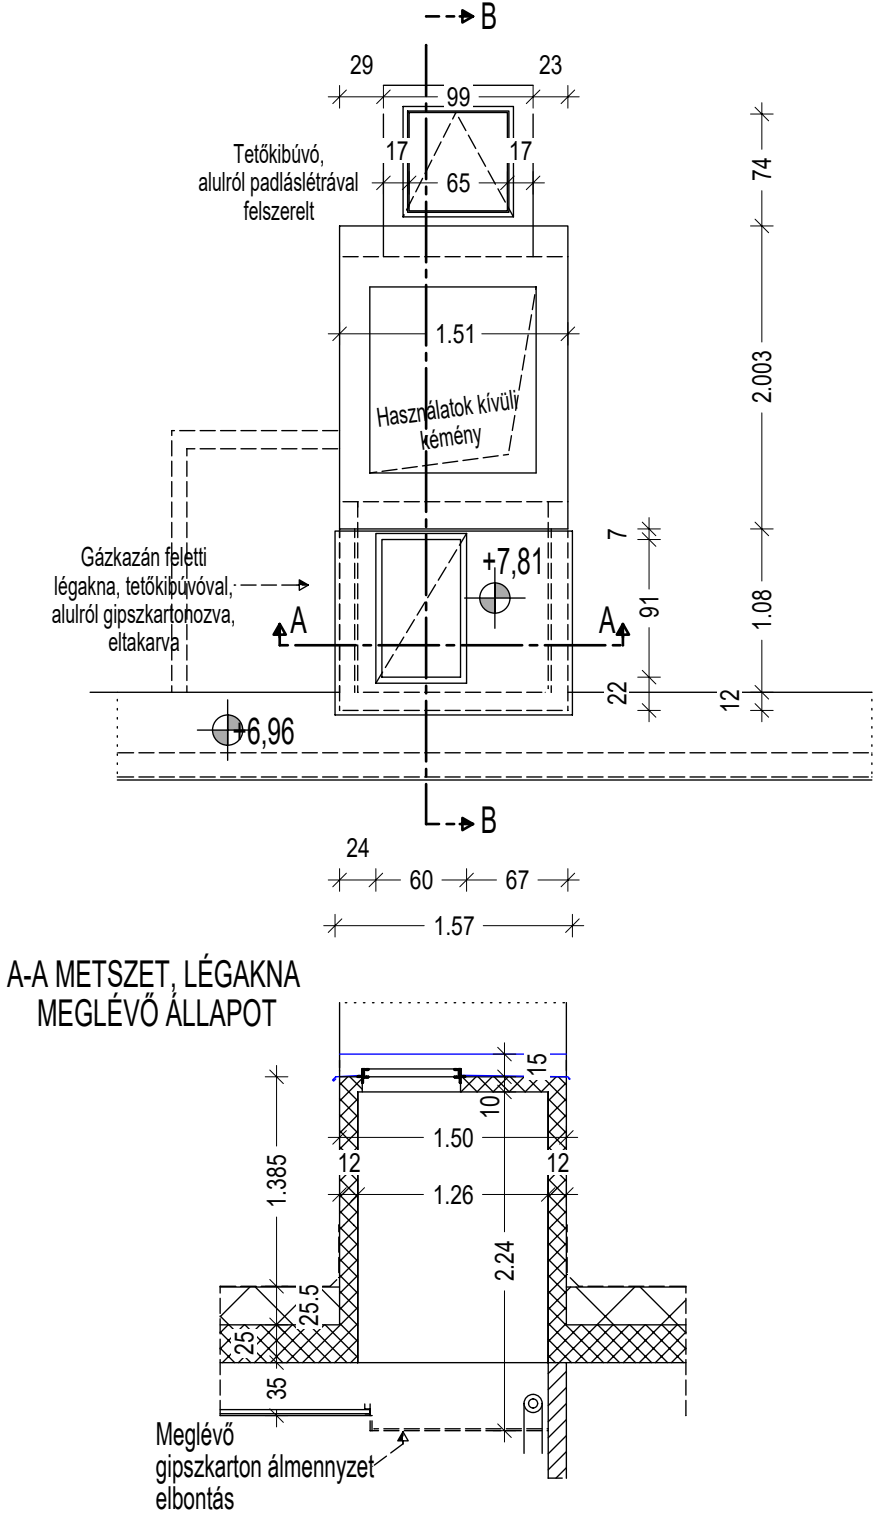

B-B METSZET

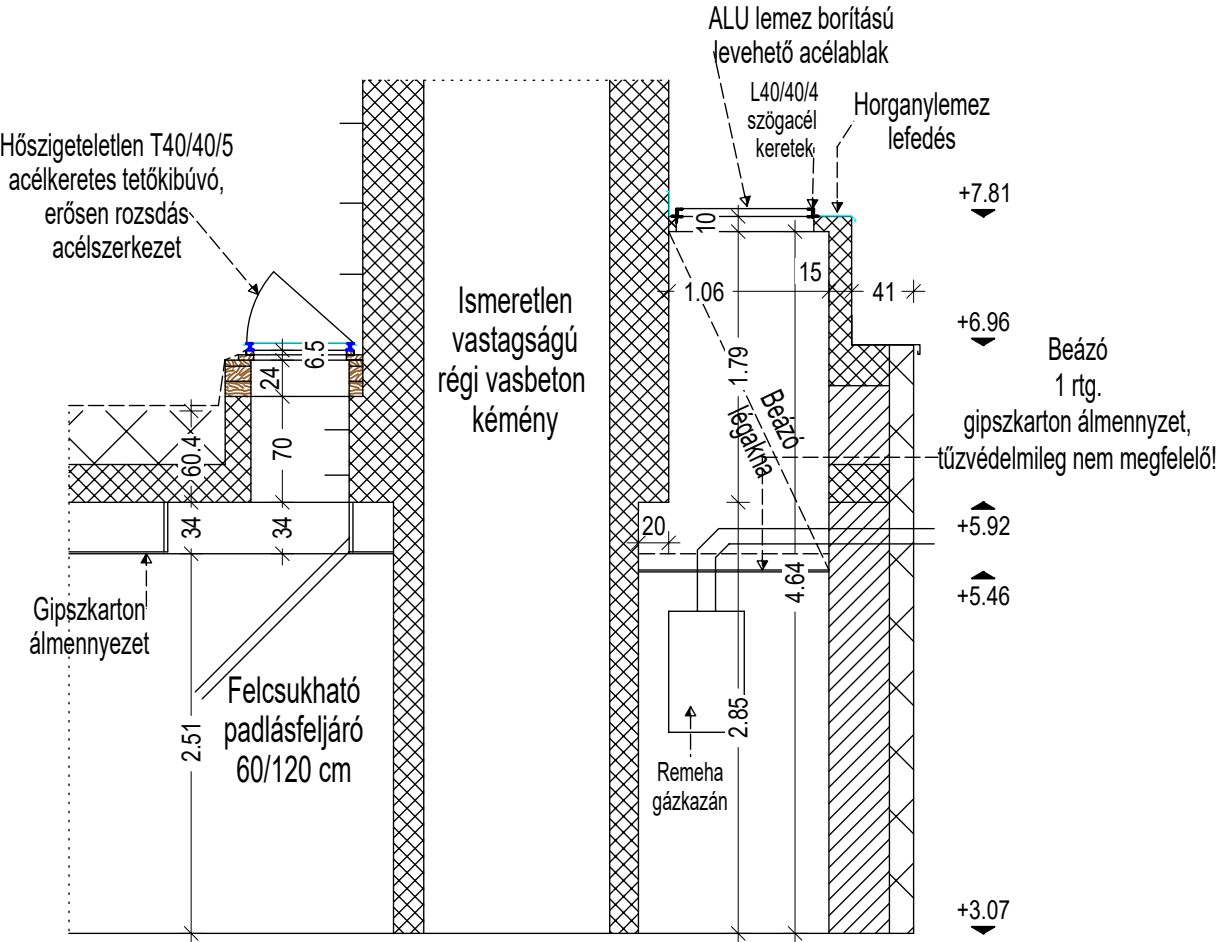

Építető: NAGYTARCSA KÖZSÉG ÖNKORMÁNYZATA 2142 Nagytarcsa, Rákóczi u. 4.	Tetőkibúvó és kazán légakna meglévő állapot	2022.10.10.	E-8
Tervező: VITRUVIUS Kft. Juhász Gábor okl. építőmérnök 1158 Budapest, Kőhíd u. 43.	Építési helyszín: Nagytarcsa, Rákóczi u. 84. Hrsz 1256/3.	É-2-01-1943	M=1:50