


JELMAGYARÁZAT:

Meglévő:	Tervezett:
épület	tervezési terület határa
509 helyrajzi szám	árok
Béke u. 5 utcanév, házszám	padka
aszfalt burkolatú út	díszített szegély útburkolat
beton burkolatú út	kiemelt szegély és futósor víznyelőakna, tisztítóakna
árok	kőburkolat
járda	kapubejáró
kerékpárút	kerékpárút
0,4 KV-os elektromos légvezeték	járda
20 KV-os elektromos légvezeték	szelvénytű
elektromos földkábel	parkolóhely kapacitás
transzformátor	mozgássérült parkolóhely kapacitás
távközlési légvezeték	közúti jelzőtábla talpponttal
távközlési földkábel	burkolati jel
gázvezeték	gyalogátkelőhely
vízvezeték	korlát
szennyvíz csatorna	elbontandó építmény
csapadék csatorna	
közúti jelzőtábla	
fásor, növényzet	

MEGJEGYZÉS:

- 1.) A *dölt betűvel* jelölt adatok meglévő értékeket azonosítanak.
- 2.) Táblaátmérő: közúton: 600 mm
- 3.) Helyi magassági alappont:
HMP₁: a Mező utca 31. előtt lévő szennyvízakra teteje, magassága: 173.80 m.

ZSILÁK ZOLTÁN útervező		
5600 Békéscsaba, Munkácsy Mihály utca 3. e-mail: zsilakterv@t-online.hu T.: 66-324-815; 30-95-22-719		
Mebízó:		NAGYTARCSA KÖZSÉG ÖNKORMÁNYZATA
A terv címe: NAGYTARCSA, MEZŐ ÚT ÚTÉPÍTÉSE		Tervszám: ÚT-379
Tervező:	Zsilák Zoltán	A terv fajtája: ENGEDÉLYEZÉSI TERV
Engedély/kamarai szám:	EV-917301 04-270-97	
A jogosultság területe:	Útervezés KÉ-T; KÉ-Sz	A rajz megnevezése: ÉPÍTÉSI HELYSZÍNRAJZ
Ezen terv Zsilák Zoltán szellemi alkotása. Az 1999. évi LXXVI. törvény értelmében szerzői jogvédelem alatt áll. Teljes egészének vagy részleteinek bármilyen felhasználásához a tervező hozzájárulása szükséges.		
Kelt: 2014. 05.		Rajzszám: U-2 M=1:500

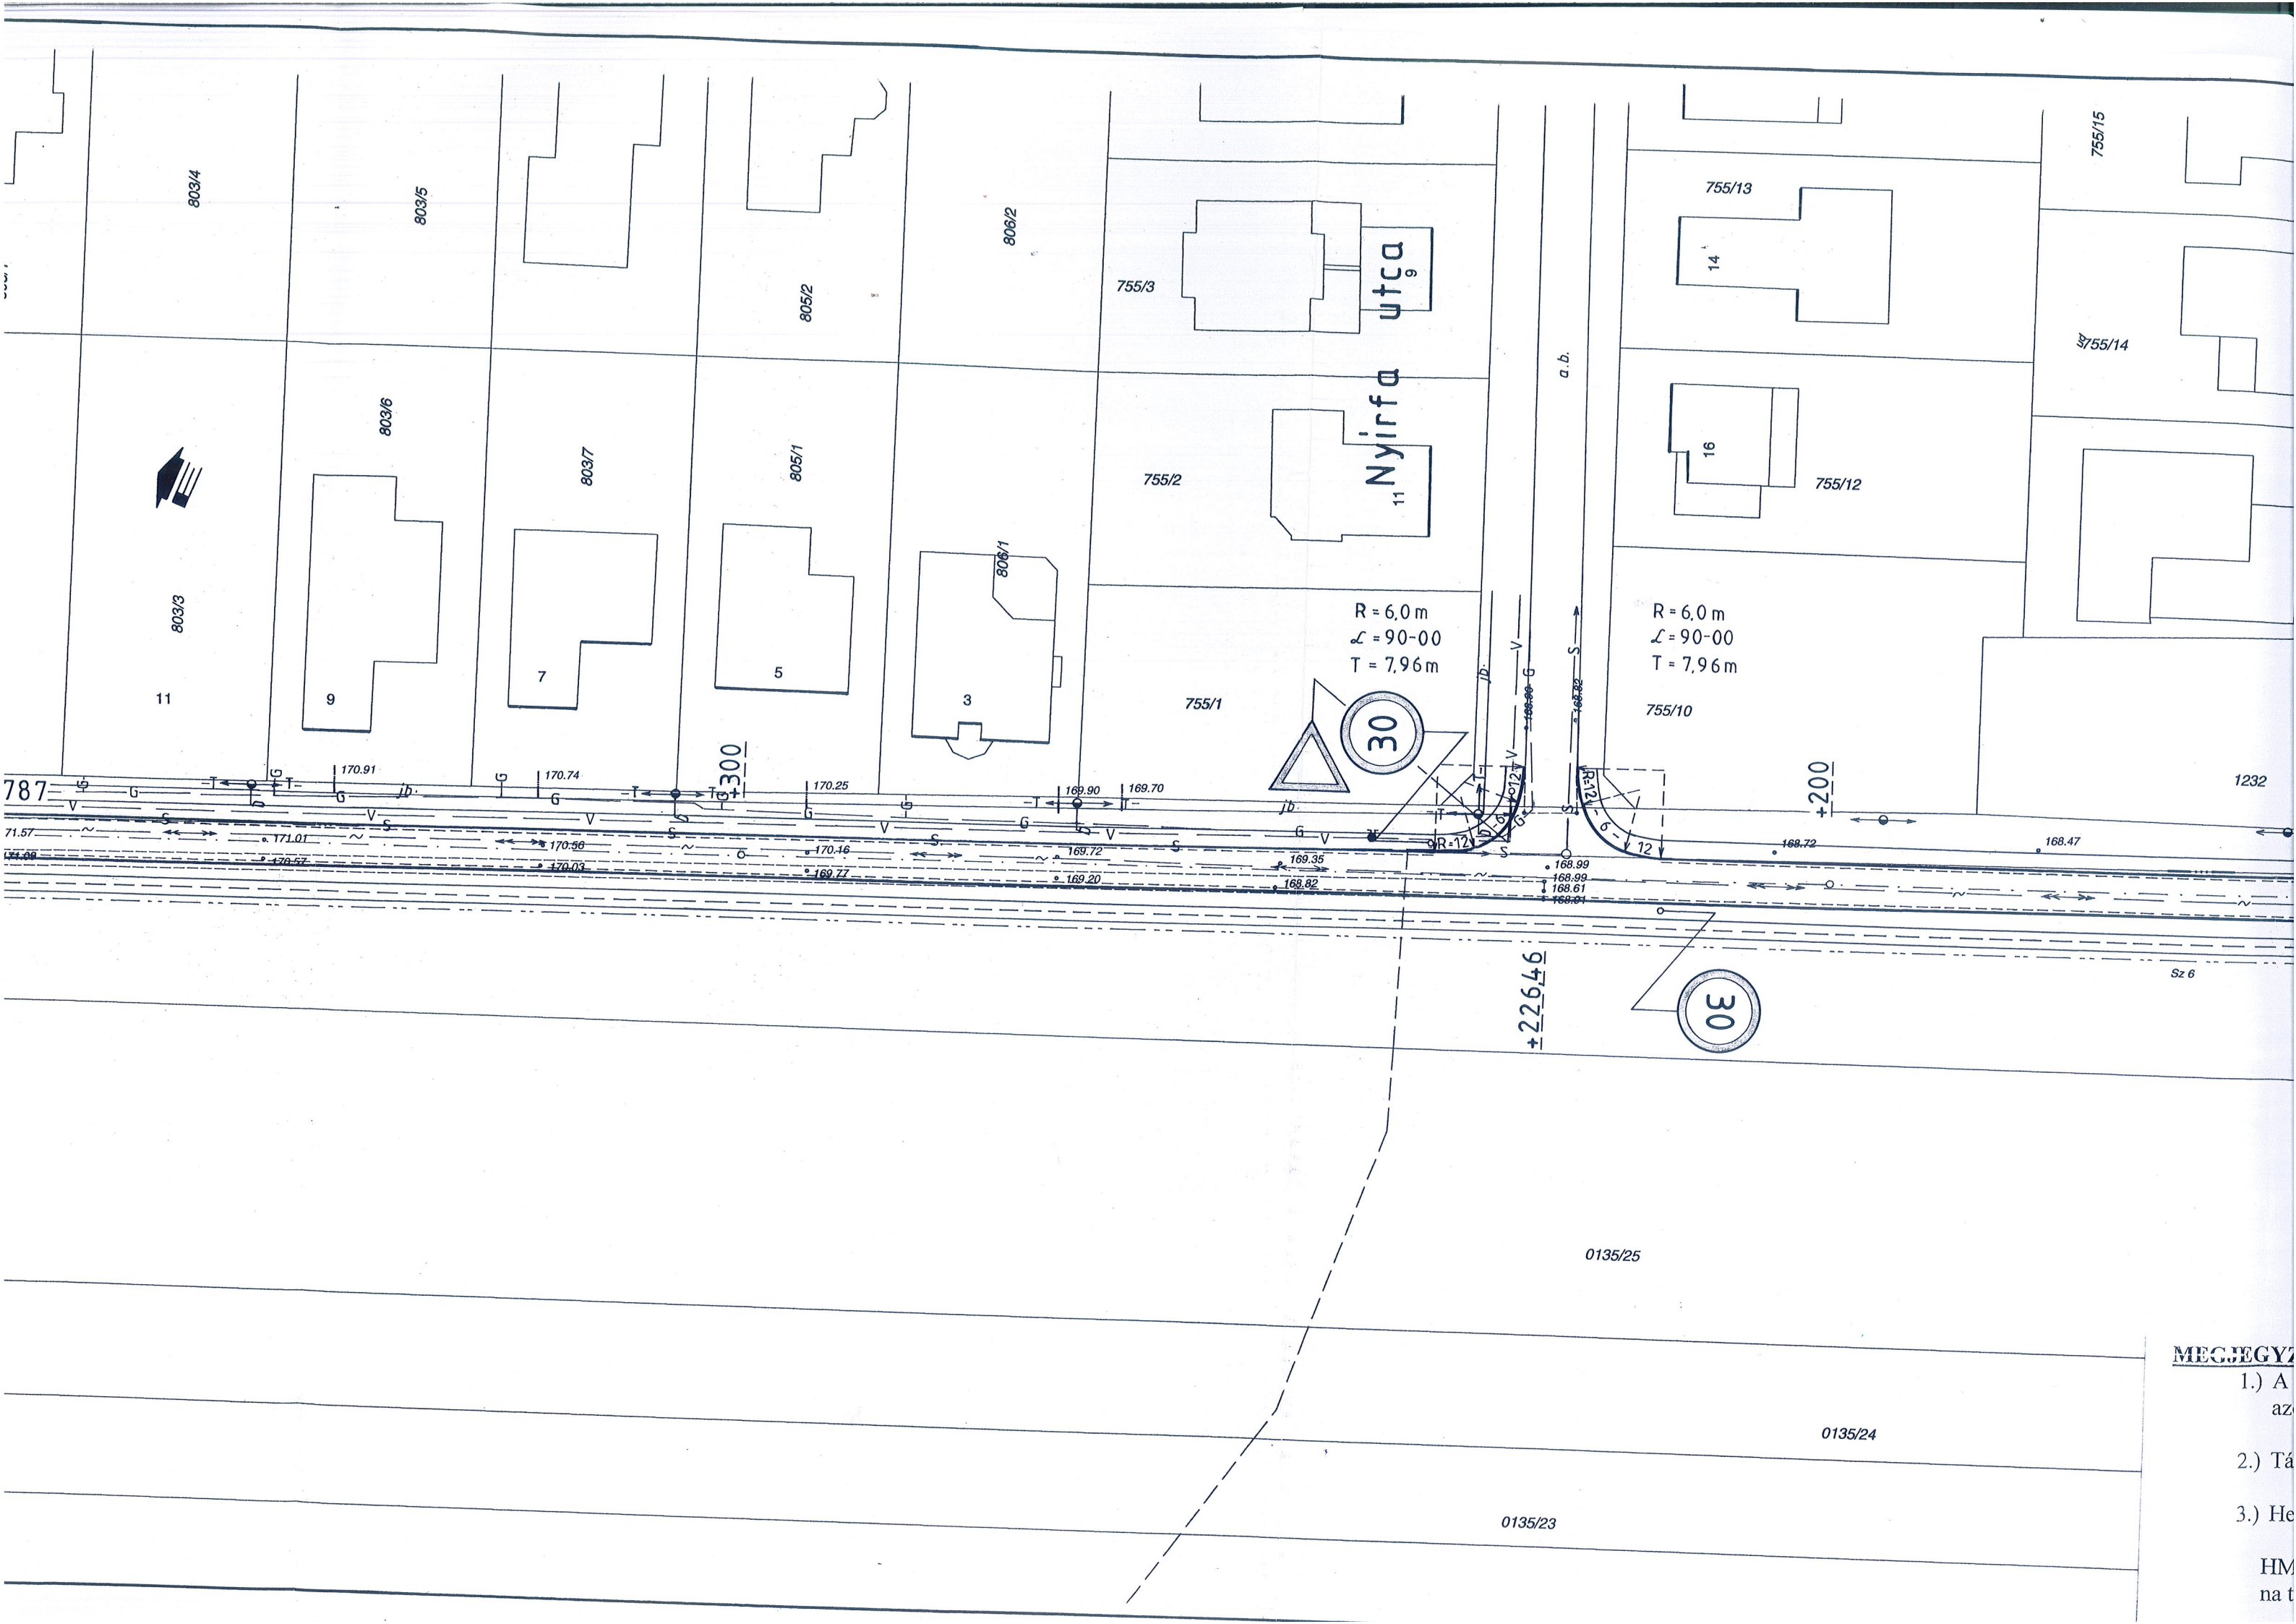

MEGJEGYZÉS

- 1.) A...
az...
- 2.) Tá...
- 3.) He...

HM
na t



1233/3

1233/8

795/2

796/2

799/2

800/2

802/2

803/4

803/5

SZILÁRBUKOLATÚ
ÚT VÉGE

1233/4

795/1

796/1

799/1

800/1

802/1

803/2

803/3

803/6

803/7

19

17


15

Mező út

11

9

7

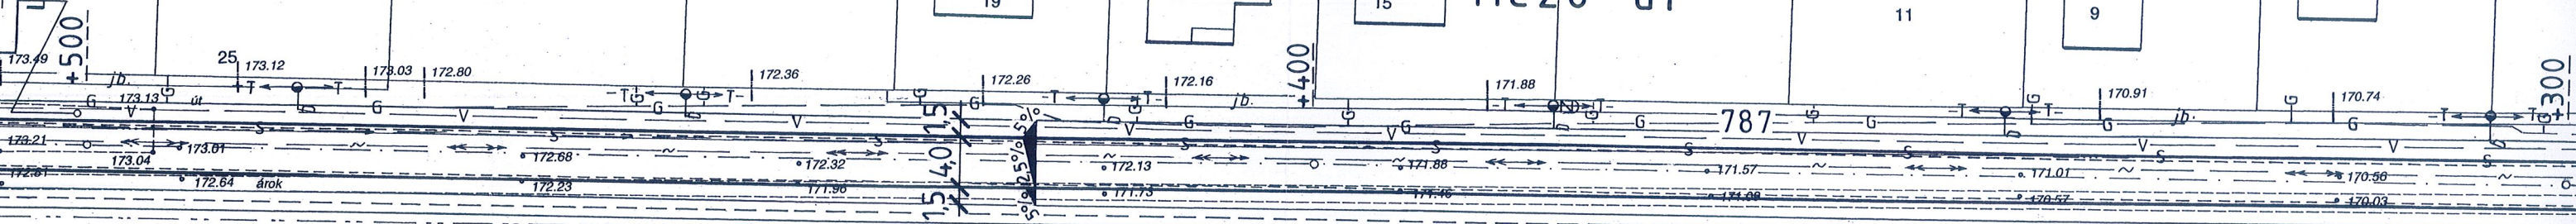

0135/26

Sz 5

Sz 5

Sz 5

Sz 5

Vadrózsza utca


WP 0+551,23 -V- 762



HMP₁

SZILÁRDBURKOLATÚ
ÚT VÉGE

Mező út

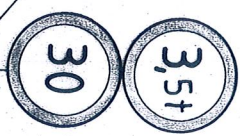

0135/26

787

Sz 5

Sz 5

Sz 5