


Esésviszonyok

Em 3,4%	R <sub>d</sub> = 2500 m						Emelkedik 0,6%
18,0 m	3,0%	2,6%	2,2%	1,8%	1,4%	1,0%	

Es 2,0%  
2,0 m

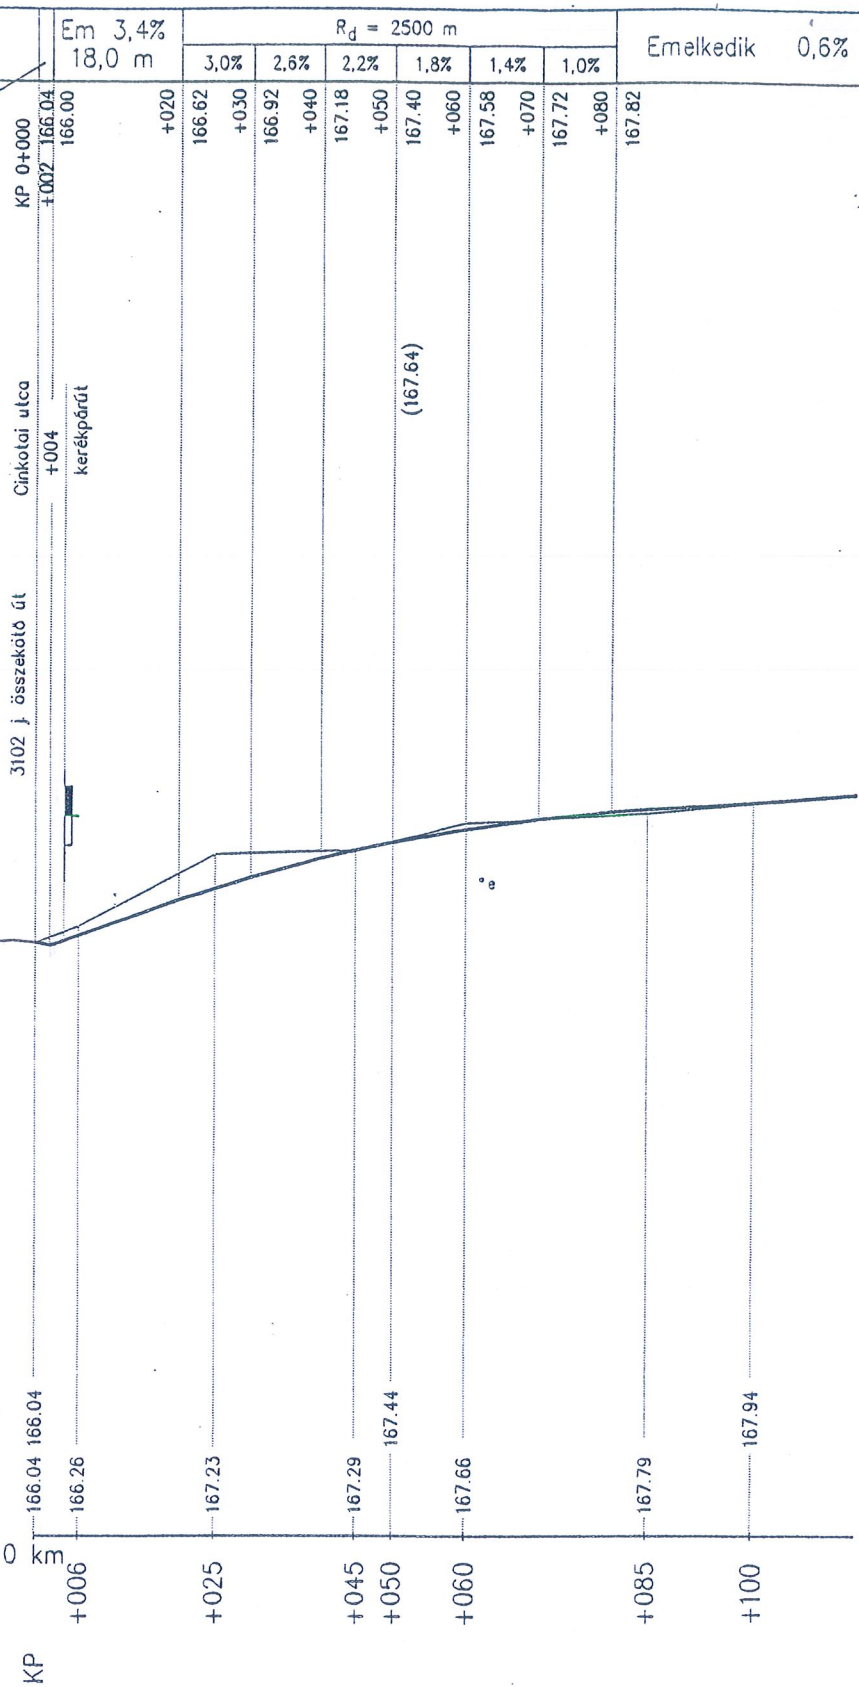

Pályaszint  
Terepszint  
Szelvényezés

ív jobbra  
egyenes  
ív balra

**JELMAGYARÁZAT:**

- terepszint
- pályaszint
- útcsatlakozás a bal oldalon
- útcsatlakozás a jobb oldalon
- útkereszteződés
- bal oldali árok
- jobb oldali árok
- mindkét oldali árok
- átvezető/csatorna, akna
- g közmvüvezetek azonosítóval

Magyar Közút Nonprofit Zrt.  
Pest Megyei Igazgatósága  
133-3093/2 2014 sz.  
közútkezelői hozzájárulásával  
Jóváhagyta  
Budapest, 20 2014 NOV 05. év ... hó ... nap  
Aláírás

<b>ZSILÁK ZOLTÁN</b> úttervező 5600 Békéscsaba, Munkácsy Mihály utca 3. e-mail: zsilakterv@t-online.hu T.: 66-324-815; 30-95-22-719			
Mebízó: <b>NAGYTARCSA KÖZSÉG ÖNKORMÁNYZATA</b>			
A terv címe: <b>NAGYTARCSA, MEZŐ ÚT ÚTÉPÍTÉSE</b>			Tervszám: <b>ÚT-379</b>
Tervező:	Zsilák Zoltán	04-270-97	A terv fajtája: <b>ENGEDÉLYEZÉSI TERV</b>
Engedély/kamarai szám:	EV-917301	04-270-97	
A jogosultság területe:	úttervezés	KÉ-T; KÉ-Sz	
Ezen terv Zsilák Zoltán szellemi alkotása. Az 1999. évi LXXVI. törvény értelmében szerzői jogvédelem alatt áll. Teljes egészének vagy részleteiknek bármilyen felhasználásához a tervező hozzájárulása szükséges.			A rajz megnevezése: <b>HOSSZ-SZELVÉNY</b> 1. számú módosítás
Kelt: 2014. 08.			Rajzszám: U-3   M=1:1000; 100