
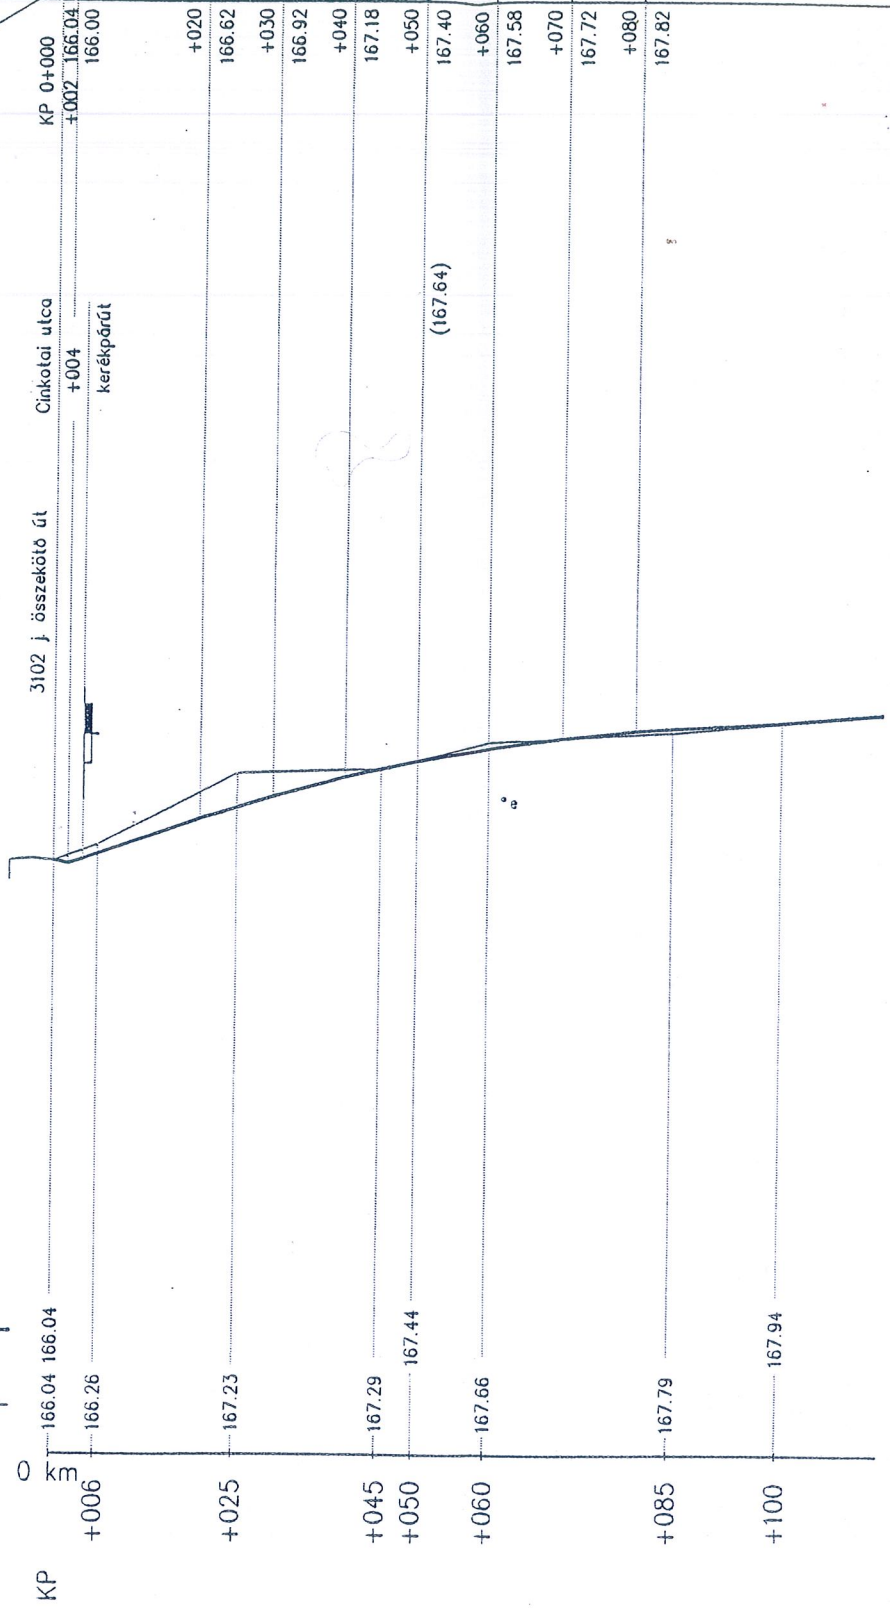


Esésviszonyok	Em 3,4%	$R_d = 2500 \text{ m}$						Emelkedik 0,6%
	18,0 m	3,0%	2,6%	2,2%	1,8%	1,4%	1,0%	

Es 2,0%  
2,0 m

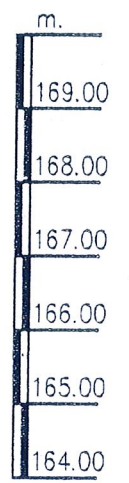

Pályaszint  
Terepszint  
Szelvényezés

ív jobbra  
íviszonyok egyenes  
ív balra

- JELMAGYARÁZAT:**
- terepszint
  - pályaszint
  - útsatlakozás a bal oldalon
  - útsatlakozás a jobb oldalon
  - útkereszteződés
  - - - bal oldali árok
  - - - jobb oldali árok
  - - - mindkét oldali árok
  - 1-3 átteres/csatorna, akna
  - g közművezeték azonosítóval

<b>ZSILÁK ZOLTÁN</b> úttervező			
5600 Békéscsaba, Munkácsy Mihály utca 3. e-mail: zsilakterv@t-online.hu T.: 66-324-815; 30-95-22-719			
Mebizó:			
<b>NAGYTARCSA KÖZSÉG ÖNKORMÁNYZATA</b>			
A terv címe: <b>NAGYTARCSA, MEZŐ ÚT ÚTÉPÍTÉSE</b>			Tervszám: <b>ÚT-379</b>
Tervező:	Zsilák Zoltán		A terv fajtája:
Engedély/kamarai szám:	EV-917301	04-270-97	<b>ENGEDÉLYEZÉSI TERV</b>
A jogosultság területe:	úttervezés	KÉ-T; KÉ-Sz	
Ezen terv Zsilák Zoltán szellemi alkotása. Az 1999. évi LXXVI. törvény értelmében szerzői jogvédelem alatt áll. Teljes egészének vagy részleteinek bármilyen felhasználásához a tervező hozzájárulása szükséges.			A rajz megnevezése: <b>HOSSZ-SZELVÉNY</b> I. számú módosítás
			Kelt: 2014. 08.
		Rajzszám: U-3	M=1:1000; 100