


NAGYTARCSA KÖZSÉG  
TELEPÜLÉSSZERKEZETI TERVE ÉS  
SZABÁLYOZÁSI TERVE  
6. MÓDOSÍTÁSA

- TERVEZÉSI ALAPTÉRKÉP -

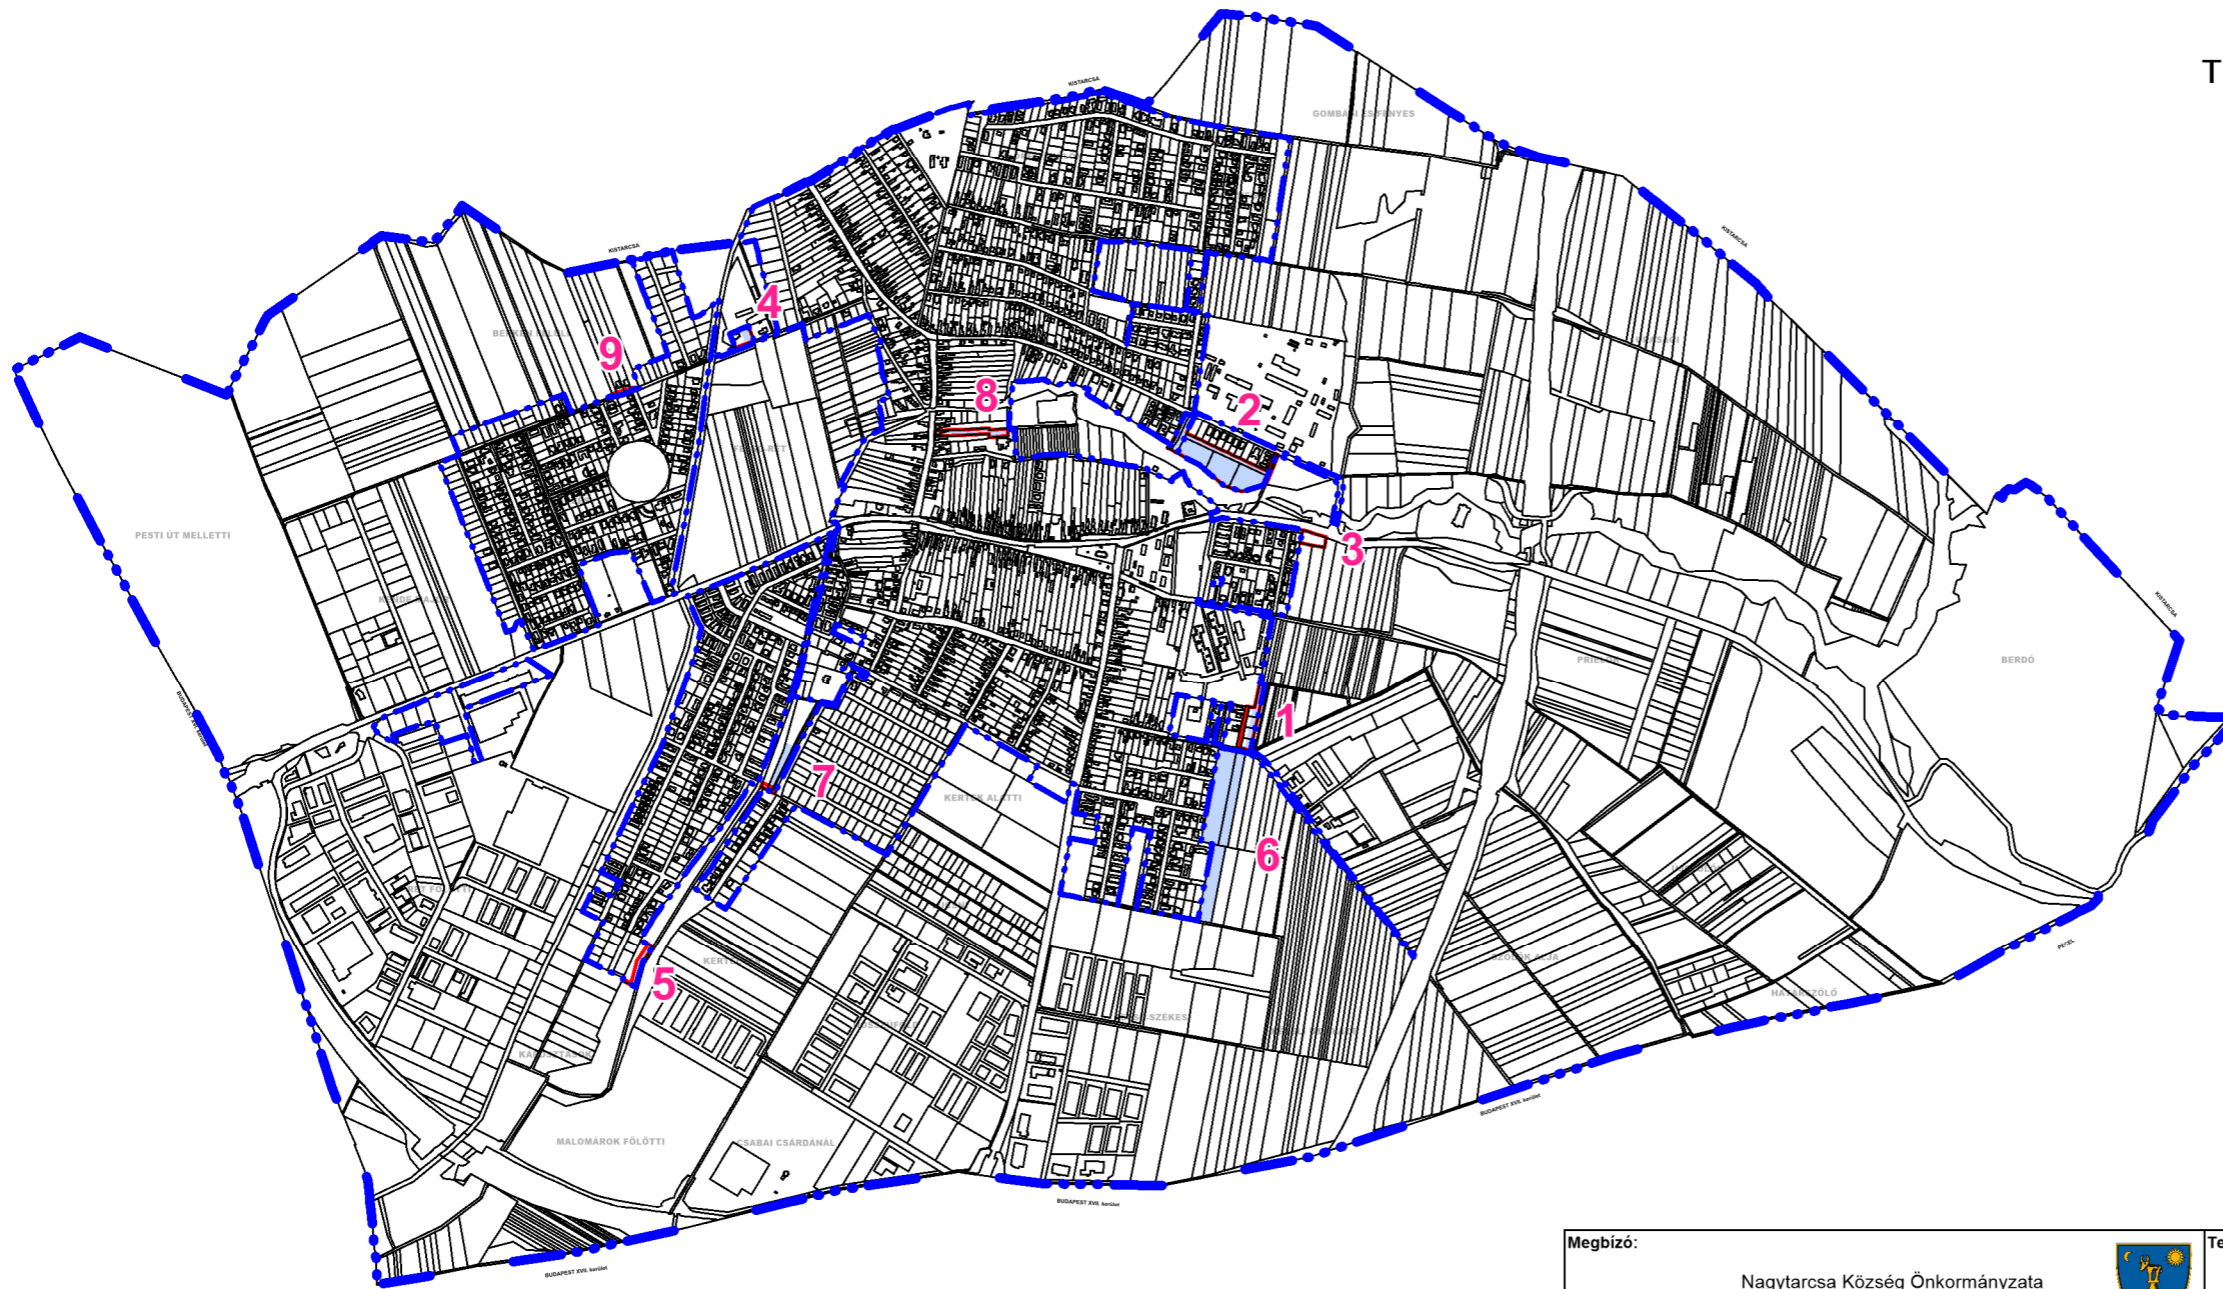

JELKULCS:

- Közigazgatási határ
- Meglevő belterületi határ
- A szerkezeti terven változtatással érintett terület
- A szabályozási terven változtatással érintett terület

<p><b>Megbízó:</b></p> <p style="text-align: center;">Nagytarcsa Község Önkormányzata 2142 Nagytarcsa, Rákóczi u. 4.</p>	<p><b>Tervező:</b></p> <p style="text-align: center;"><b>PESTTERV</b></p> <p style="text-align: center;">Pest Megyei Terület-, Település-, Környezet Tervező és Tanácsadó Kft. Műterem: 1085 Budapest, Kófaragó u. 9. IV. emelet Telefon: (+36-1) 2670508, 2677078 E-mail: pestterv@pestterv.hu; Honlap: www.pestterv.hu</p>
<p><b>Munka megnevezése:</b></p> <p style="text-align: center;">Nagytarcsa Község településszerkezeti terve, helyi építési szabályzata és szabályozási terve 6. módosítása</p>	<p><b>Közreműködők:</b></p> <p>Irányító tervező, településtervező, projekt menedzser: <i>Pekár Zoltán</i> Pekár Zoltán (TT/1 01-3463)</p> <p>Környezet- és tájrendező: <i>Mándi József</i> Mándi József (01-5149)</p> <p>Közlekedéstervező: <i>Rhorer Ádám</i> Rhorer Ádám (01-3157)</p> <p>Közműtervező: <i>Hanczár Zsolt</i> Hanczár Zsoltné (01-2418)</p> <p>Közműtervező: <i>Bíró Attila</i> Bíró Attila (01-2456)</p> <p>Ügyvezető igazgató: <i>Schuchmann Péter</i> Schuchmann Péter</p>
<p><b>Rajz címe:</b></p> <p style="text-align: center;">Alaptérkép a módosítással érintett területek igazgatási területen belüli elhelyezkedésének jelölésével</p>	<p><b>Rajz száma:</b> AT-6-m      <b>Dátum:</b> 2024. március hó</p> <p><b>Méretarány, mértékléc:</b> 0      125      250      500 M = 1:20.000       méter</p> <p><b>Projektszám:</b> 1246      <b>Rajzkód:</b> pf-2.8</p>
<p><b>Megjegyzés:</b></p> <p>A térkép az állami alapadatok felhasználásával készült, csak településrendezési célra használható!</p> <p>A rajzolat tényleges méretarányát kicsinyített nyomtatás esetén a fenti mértékléccel kell ellenőrizni.</p> <p><b>FIGYELEM!</b> Ez a mű szerzői jogvédelem alatt álló alkotás. Ezért a mű részben vagy egészben történő közzétevése, másolása vagy módosítása kizárólag a PESTTERV Kft. külön engedélyének birtokában lehetséges.</p>	