


NAGYTARCSA KÖZSÉG  
TELEPÜLÉSSZERKEZETI TERVE ÉS  
SZABÁLYOZÁSI TERVE  
5. MÓDOSÍTÁSA

- TERVEZÉSI ALAPTÉRKÉP -

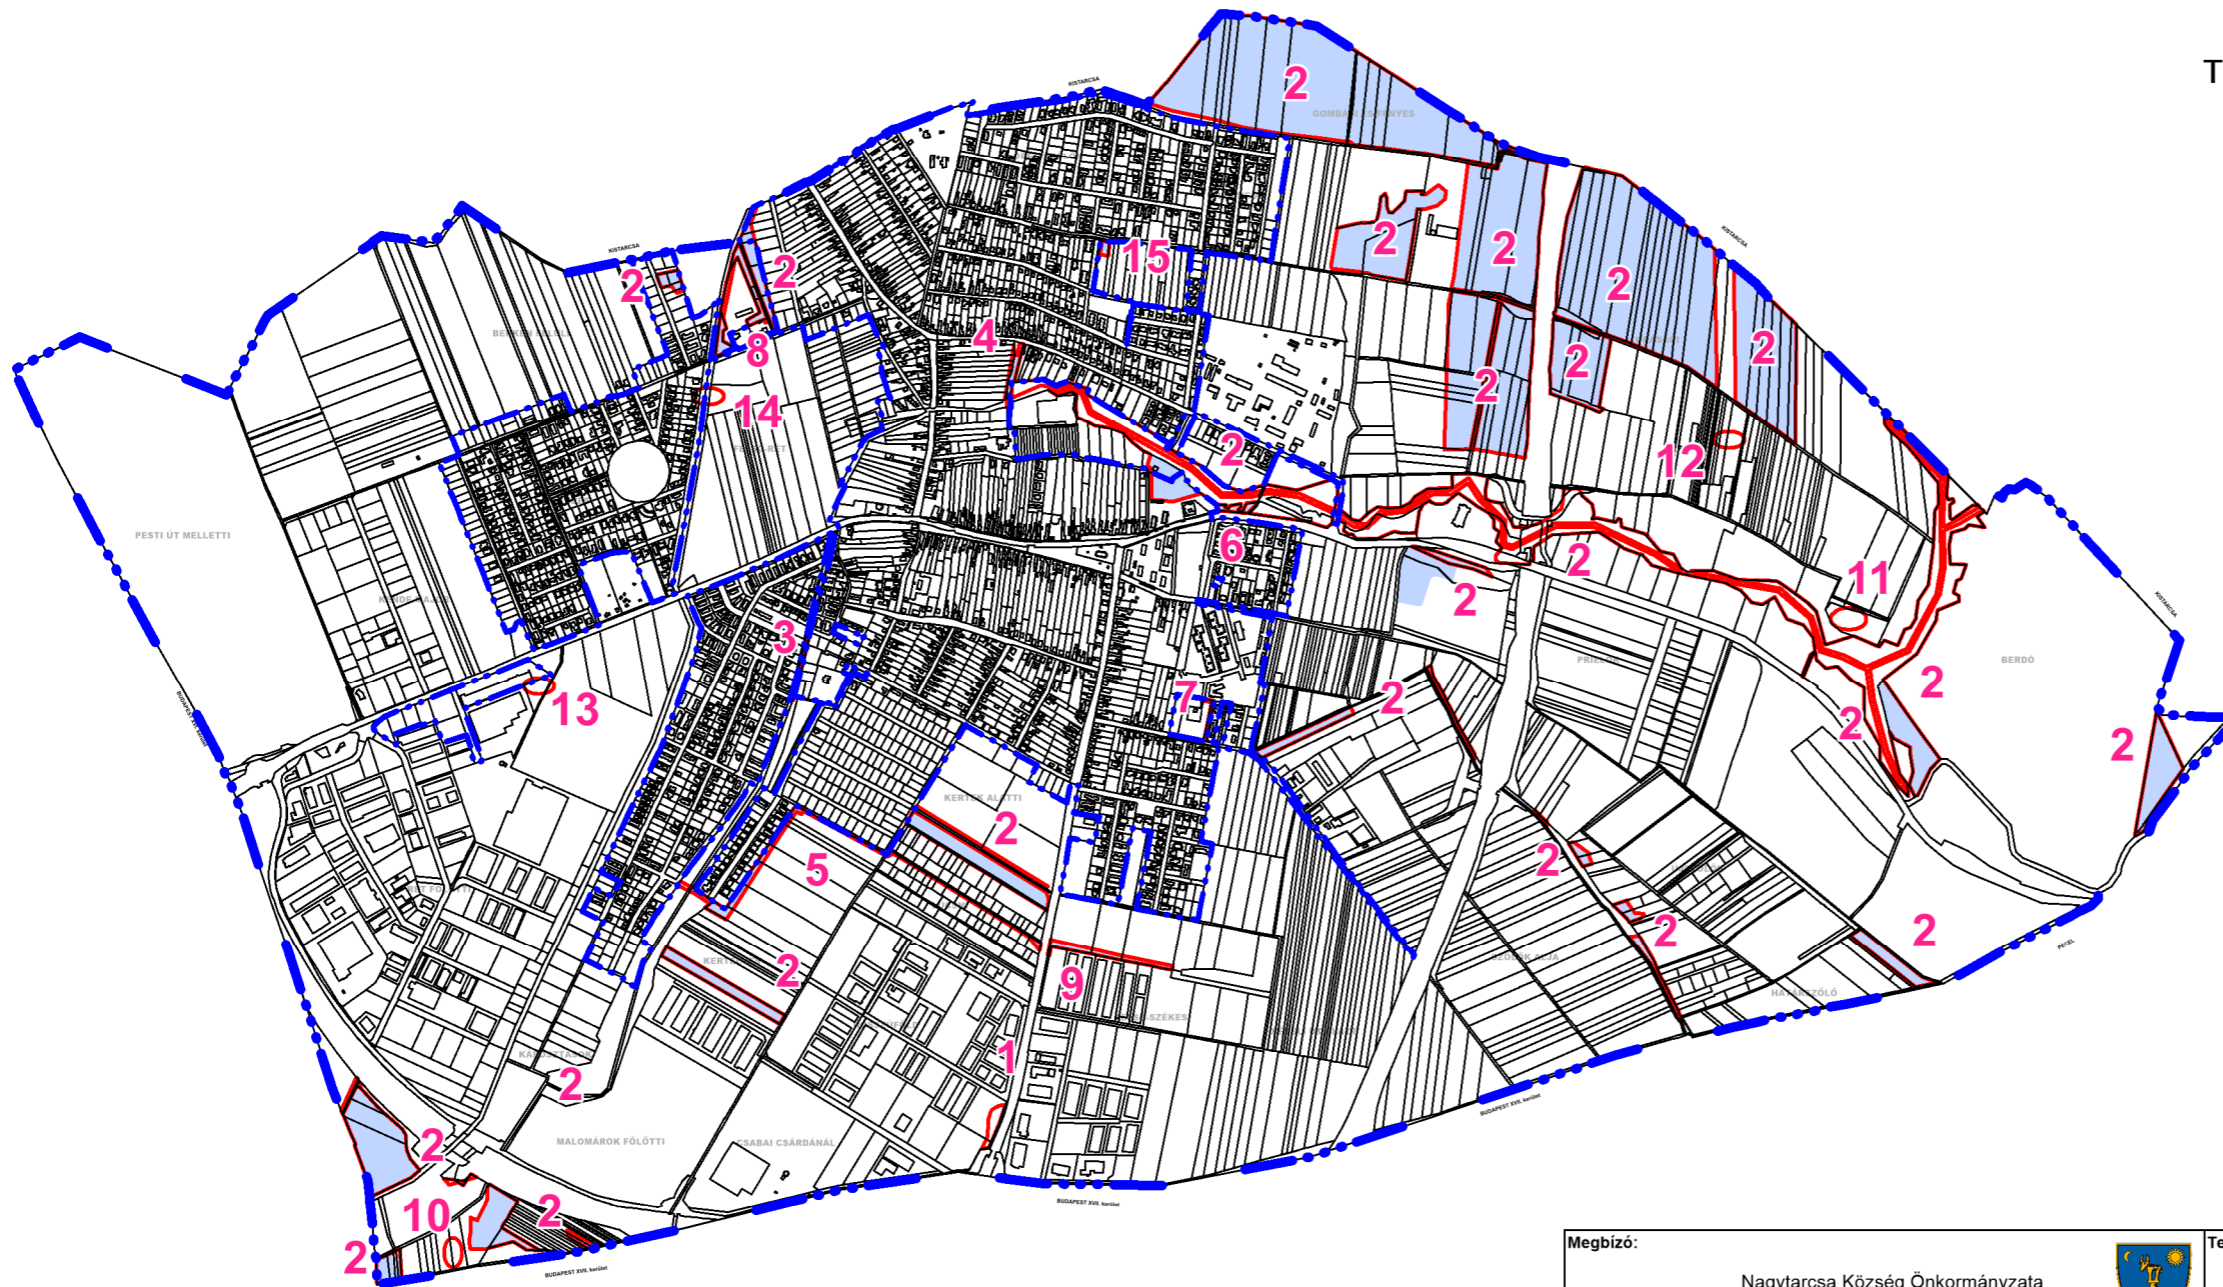

JELKULCS:

- Közigazgatási határ
- Meglevő belterületi határ
- A szerkezeti terven változtatással érintett terület
- A szabályozási terven változtatással érintett terület

<b>Megbízó:</b> Nagytarcsa Község Önkormányzata 2142 Nagytarcsa, Rákóczi u. 4.				<b>Tervező:</b> 	
<b>Munka megnevezése:</b> Nagytarcsa Község településszerkezeti terve, helyi építési szabályzata és szabályozási terve 5. módosítása		Pest Megyei Terület-, Település-, Környezet Tervező és Tanácsadó Kft. Műterem: 1085 Budapest, Kőfaragó u. 9. IV. emelet 1. Telefon: (+36) 1 267 0508, (+36) 30 266 0980 E-mail: pestterv@pestterv.hu; Honlap: www.pestterv.hu			
<b>Rajz címe:</b> Alaptérkép a módosítással érintett területek igazgatási területen belüli elhelyezkedésének jelölésével		<b>Közreműködők:</b> Irányító tervező, településtervező, projekt menedzser: <i>Pekár Zoltán</i> , Pekár Zoltán (TT/1 01-3463)			
<b>Rajz száma:</b> AT-5m	<b>Dátum:</b> 2024. december hó	Környezet- és tájrendező: <i>Mándi József</i> , Mándi József (01-5149)			
<b>Méretarány, mértékléc:</b> 0 125 250 500 M = 1:20.000		Közlekedéstervező: <i>Rhorer Ádám</i> , Rhorer Ádám (01-3157)			
<b>Projektszám:</b> 1321		<b>Rajzkód:</b> pf-2.8		Közműtervező: <i>Hanczár Zsolt</i> , Hanczár Zsoltné (01-2418)	
<b>Megjegyzés:</b> A térkép az állami alapadatok felhasználásával készült, csak településrendezési célra használható! A rajzolat tényleges méretarányát kicsinyített nyomtatás esetén a fenti mértékléccel kell ellenőrizni. FIGYELEM! Ez a mű szerzői jogvédelem alatt álló alkotás. Ezért a mű részben vagy egészben történő közzétele, másolása vagy módosítása kizárólag a PESTTERV Kft. külön engedélyének birtokában lehetséges.		Közműtervező: <i>Bíró Attila</i> , Bíró Attila (01-2456)			
		Ügyvezető igazgató: <i>Schuchmann Péter</i> , Schuchmann Péter			