


NAGYTARCSA KÖZSÉG
TELEPÜLÉSSZERKEZETI TERVE
4. MÓDOSÍTÁSA

- TELEPÜLÉSSZERKEZETI TERV -

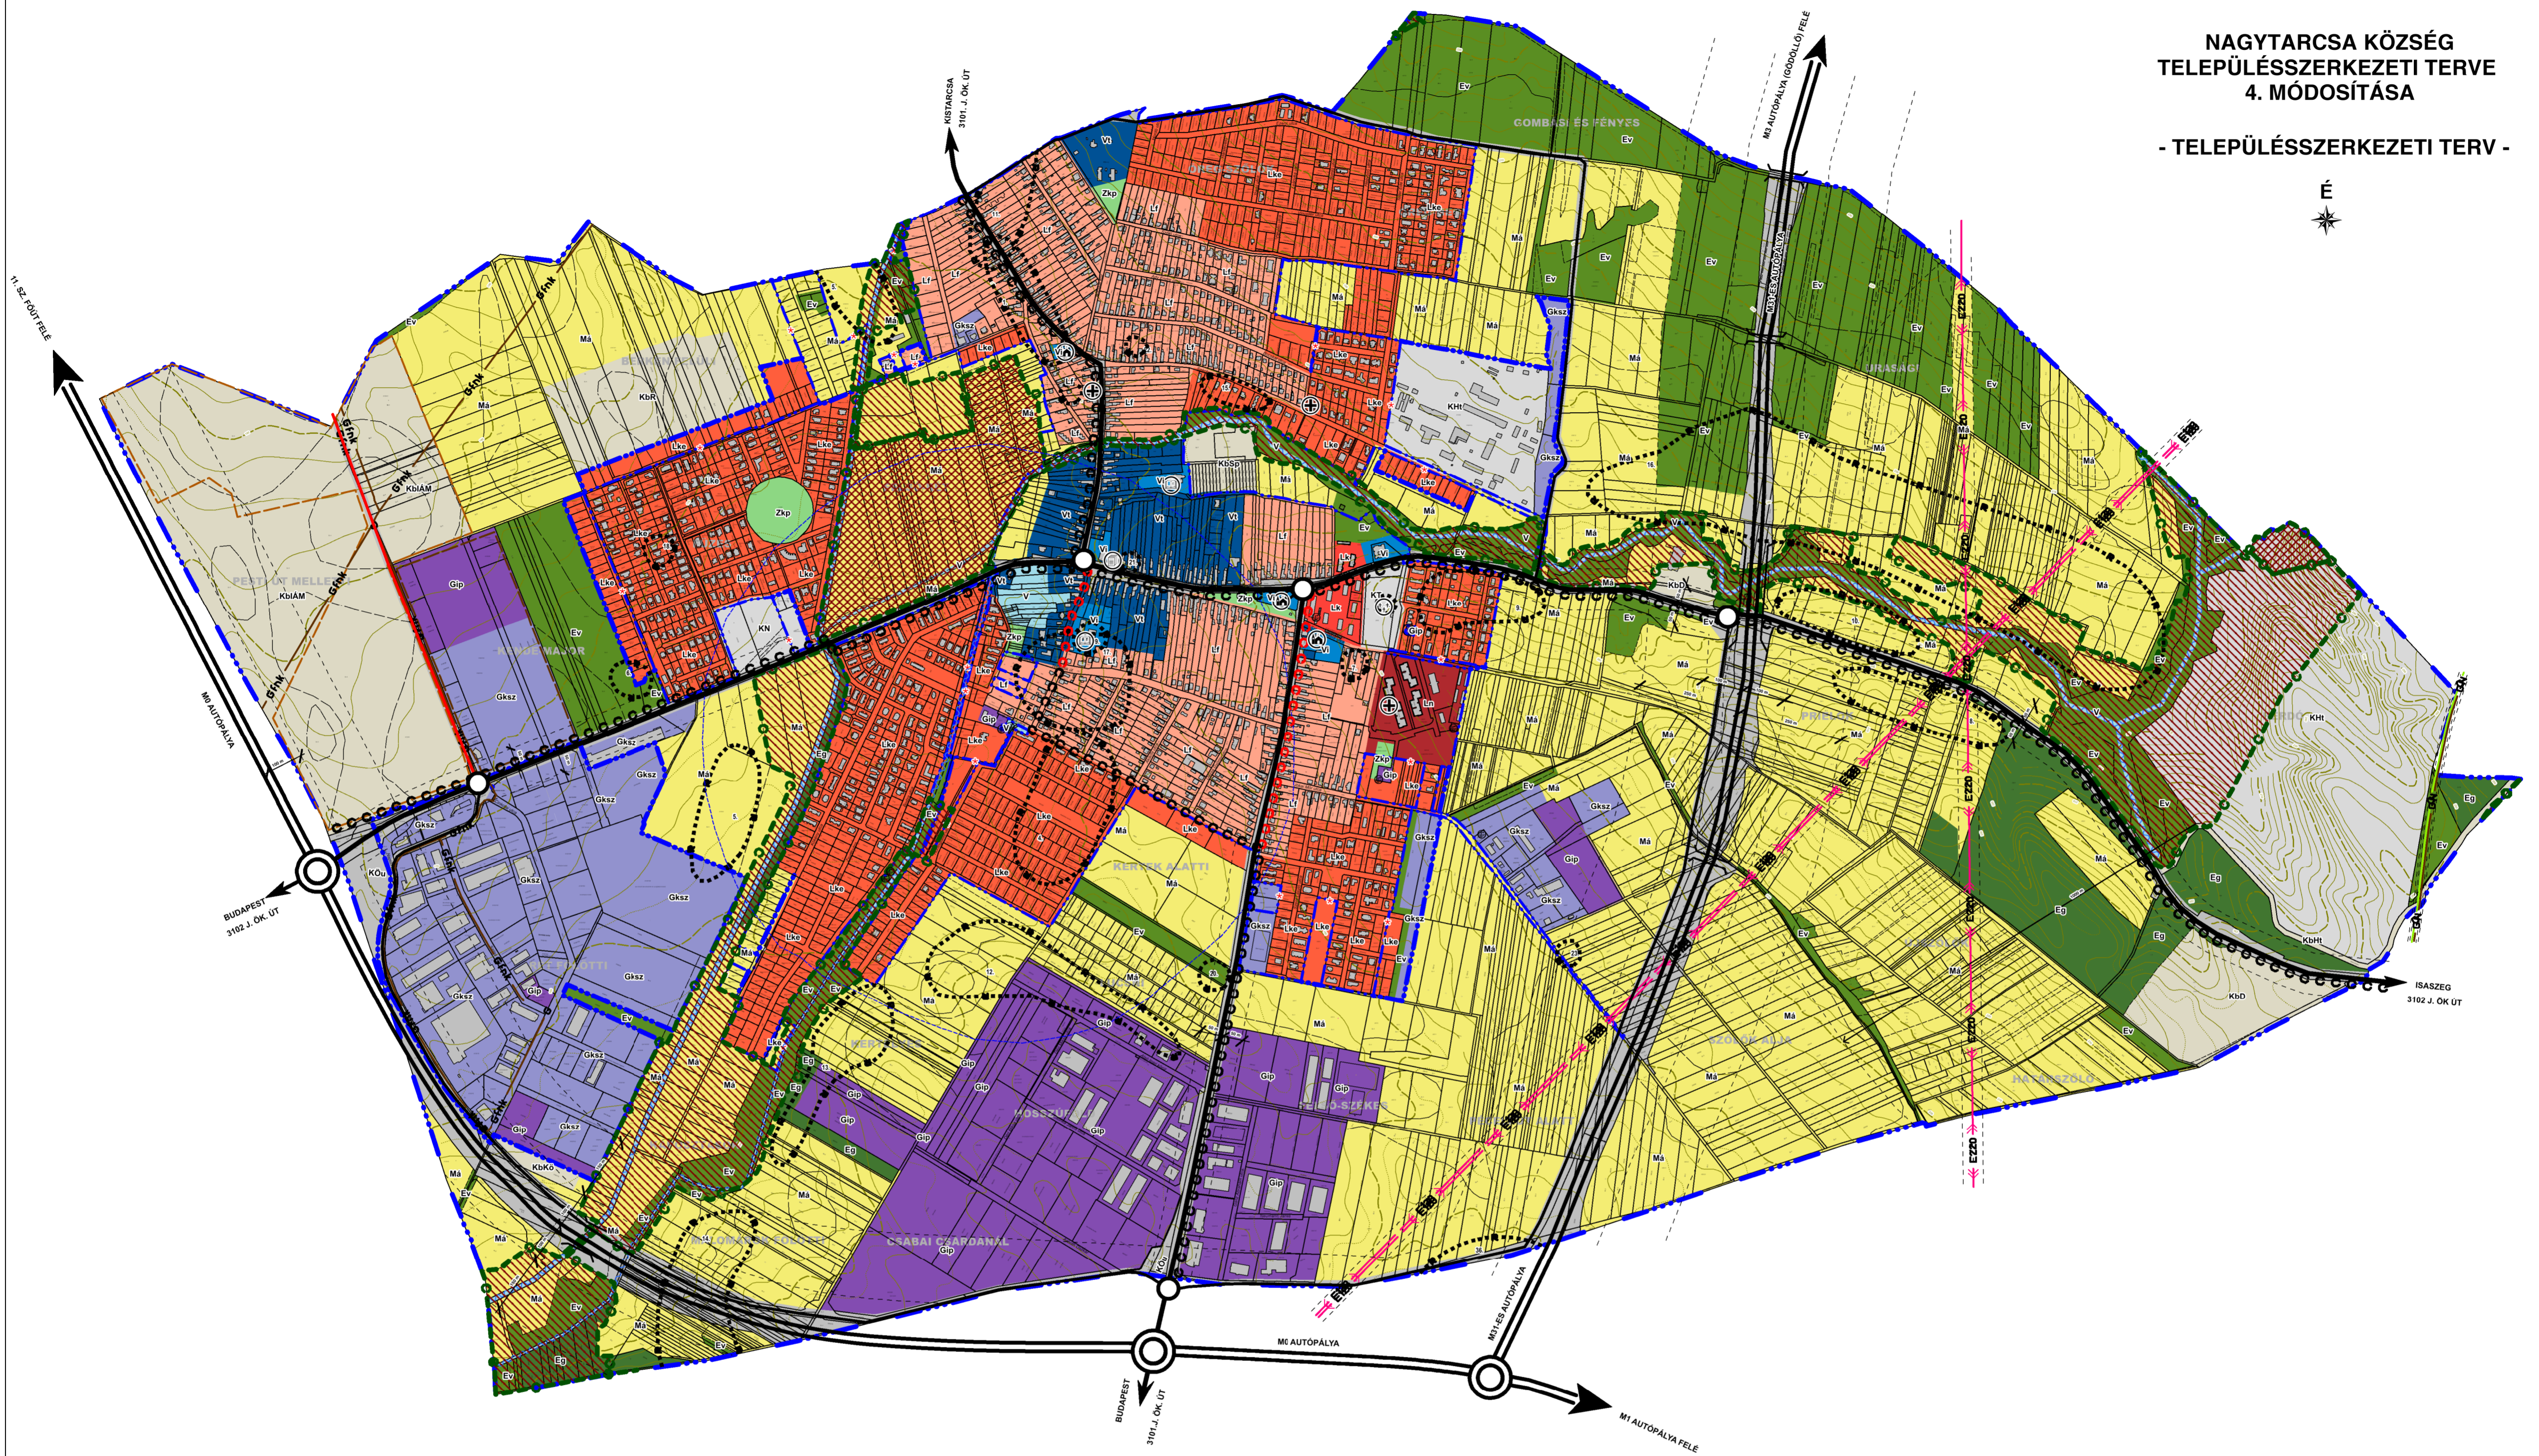

JELKULCS:

Meglévő	Tervezett	
—	—	Igazgatási terület határa
—	—	Belterületi határ
—	—	Megszüntetési jel
—	—	Autópálya
—	—	Országos mellékút
—	—	Helyi gyűjtőút
—	—	Fontosabb szintbeni csomópont
—	—	Híd
—	—	Kerékpáros útvonal

Területfelhasználási egységek -beépítésre szánt területek-

L _n	Nagyvárosias lakóterület
L _k	Kisvárosias lakóterület
L _{ke}	Kertvárosias lakóterület
L _f	Falusias lakóterület
V _t	Településközpont terület
V _i	Intézményterület
G _{ksz}	Kereskedelmi-szolgáltató gazdasági terület
G _{ip}	Ipari gazdasági terület
K _{ht}	Különleges, honvédségi terület
K _t	Különleges, temető terület
KN	Különleges, dísznövénykertészeti területe

-beépítésre nem szánt területek-

K _{öu}	Közüti közlekedési terület
Z _{kp}	Zöldterület (közpark)
E _v	Védelmi erdőterület
E _g	Gazdasági erdőterület
M _a	Mezőgazdasági terület
V	Vízgyűjtőterület
K _{bd}	Különleges, beépítésre nem szánt depónia terület
K _{br}	Különleges, beépítésre nem szánt rekreációs terület
K _{bkö}	Különleges, beépítésre nem szánt közlekedési terület
K _{bht}	Különleges, beépítésre nem szánt honvédségi terület
K _{bsp}	Különleges, beépítésre nem szánt sport-, rekreációs terület
K _{biám}	Különleges, beépítésre nem szánt inert hulladék kezelő, ásványi nyersanyag kitermelő és megújuló energia park

-intézmények tájékoztató jelei-

Ⓛ	Oktatási központ (óvoda, ált. iskola)
Ⓜ	Igazgatási központ
Ⓡ	Egészségügyi központ (orvosi, fogorvosi rendelő)
Ⓢ	Temető
Ⓣ	Egyházi központ (templom)
Ⓥ	Víznyelőtorony

—	220 kV elektromos távvezeték
—	132 kV elektromos távvezeték
—	Kőolaj termékvezeték
—	Nagynyomású földgázvezeték
—	Nagy-középnomású földgázvezeték
—	-más jogszabály által meghatározott elemek-
—	A területfelhasználást jelentősen befolyásoló védőtávolság, -sáv
—	Hidrogeológiai védőterület határa
—	Nyilvántartott régészeti lelőhely és azonosítója
—	Országos ökológiai hálózat - magterület
—	Országos ökológiai hálózat - ökológiai folyosó
—	-egyéb elemek-
—	Felzsinmozgás-veszélyes terület határa
—	Ásványi nyersanyag kitermeléssel érintett terület határa

Hitelesítés:
Nagytarcsa Község Önkormányzatának Polgármestere jelen településszerkezeti terv módosítást a 17/2020.(IV.14.) számú határozattal fogadta el.
Nagytarcsa, 2020. 04. 14.
P.H.

Megbízó: Nagytarcsa Község Önkormányzata 2142 Nagytarcsa, Rákóczi u. 4.	Tervező: PESTTERV Pest Megyei Terület-, Település-, Környezet Tervező és Tanácsadó Kft. Műterem: 1085 Budapest, Köfárags u. 9. IV. emelet Telefon: (+36-1) 2670508, 2677078 E-mail: pestterv@pestterv.hu; Honlap: www.pestterv.hu
Munka megnevezése: Nagytarcsa Község településszerkezeti terve, helyi építési szabályzata és szabályozási terve 4. módosítása	Közreműködők: Irányító tervező, településtervező, projekt menedzser: Pekár Zoltán (TT/1 01-3463)
Rajz címe: Településszerkezeti, tájrendezési, környezetalkotási és közlekedési terv	Környezet- és tájrendező: Mándi József (01-5149)
Rajz száma: TSZT-4m	Közlekedéstervező: Rhorer Ádám (01-3157)
Méretarány, mérték: M = 1:10.000	Közműtervező: Hanczár Zsoltné (01-2418)
Dátum: 2020. április hó	Közműtervező: Bíró Attila (01-2456)
Projekt szám: 1178	Ügyvezető igazgató: Schuchmann Péter
Rajzkód: pf-2.8	

Megjegyzés:
A térkép az állami alapadatok felhasználásával készült (adatszolgáltatási sorsszám: 1083), csak településrendezési célra használható!
A rajzolat tényleges méretarányát kicsinyített nyomat esetén a fenti mértékkel kell ellenőrizni.
FIGYELEM! Ez a mű szerzői jogvédelem alatt álló alkotás. Ezért a mű részben vagy egészben történő közlése, másolása vagy módosítása kizárólag a PESTTERV Kft. külön engedélyének birtokában lehetséges.