


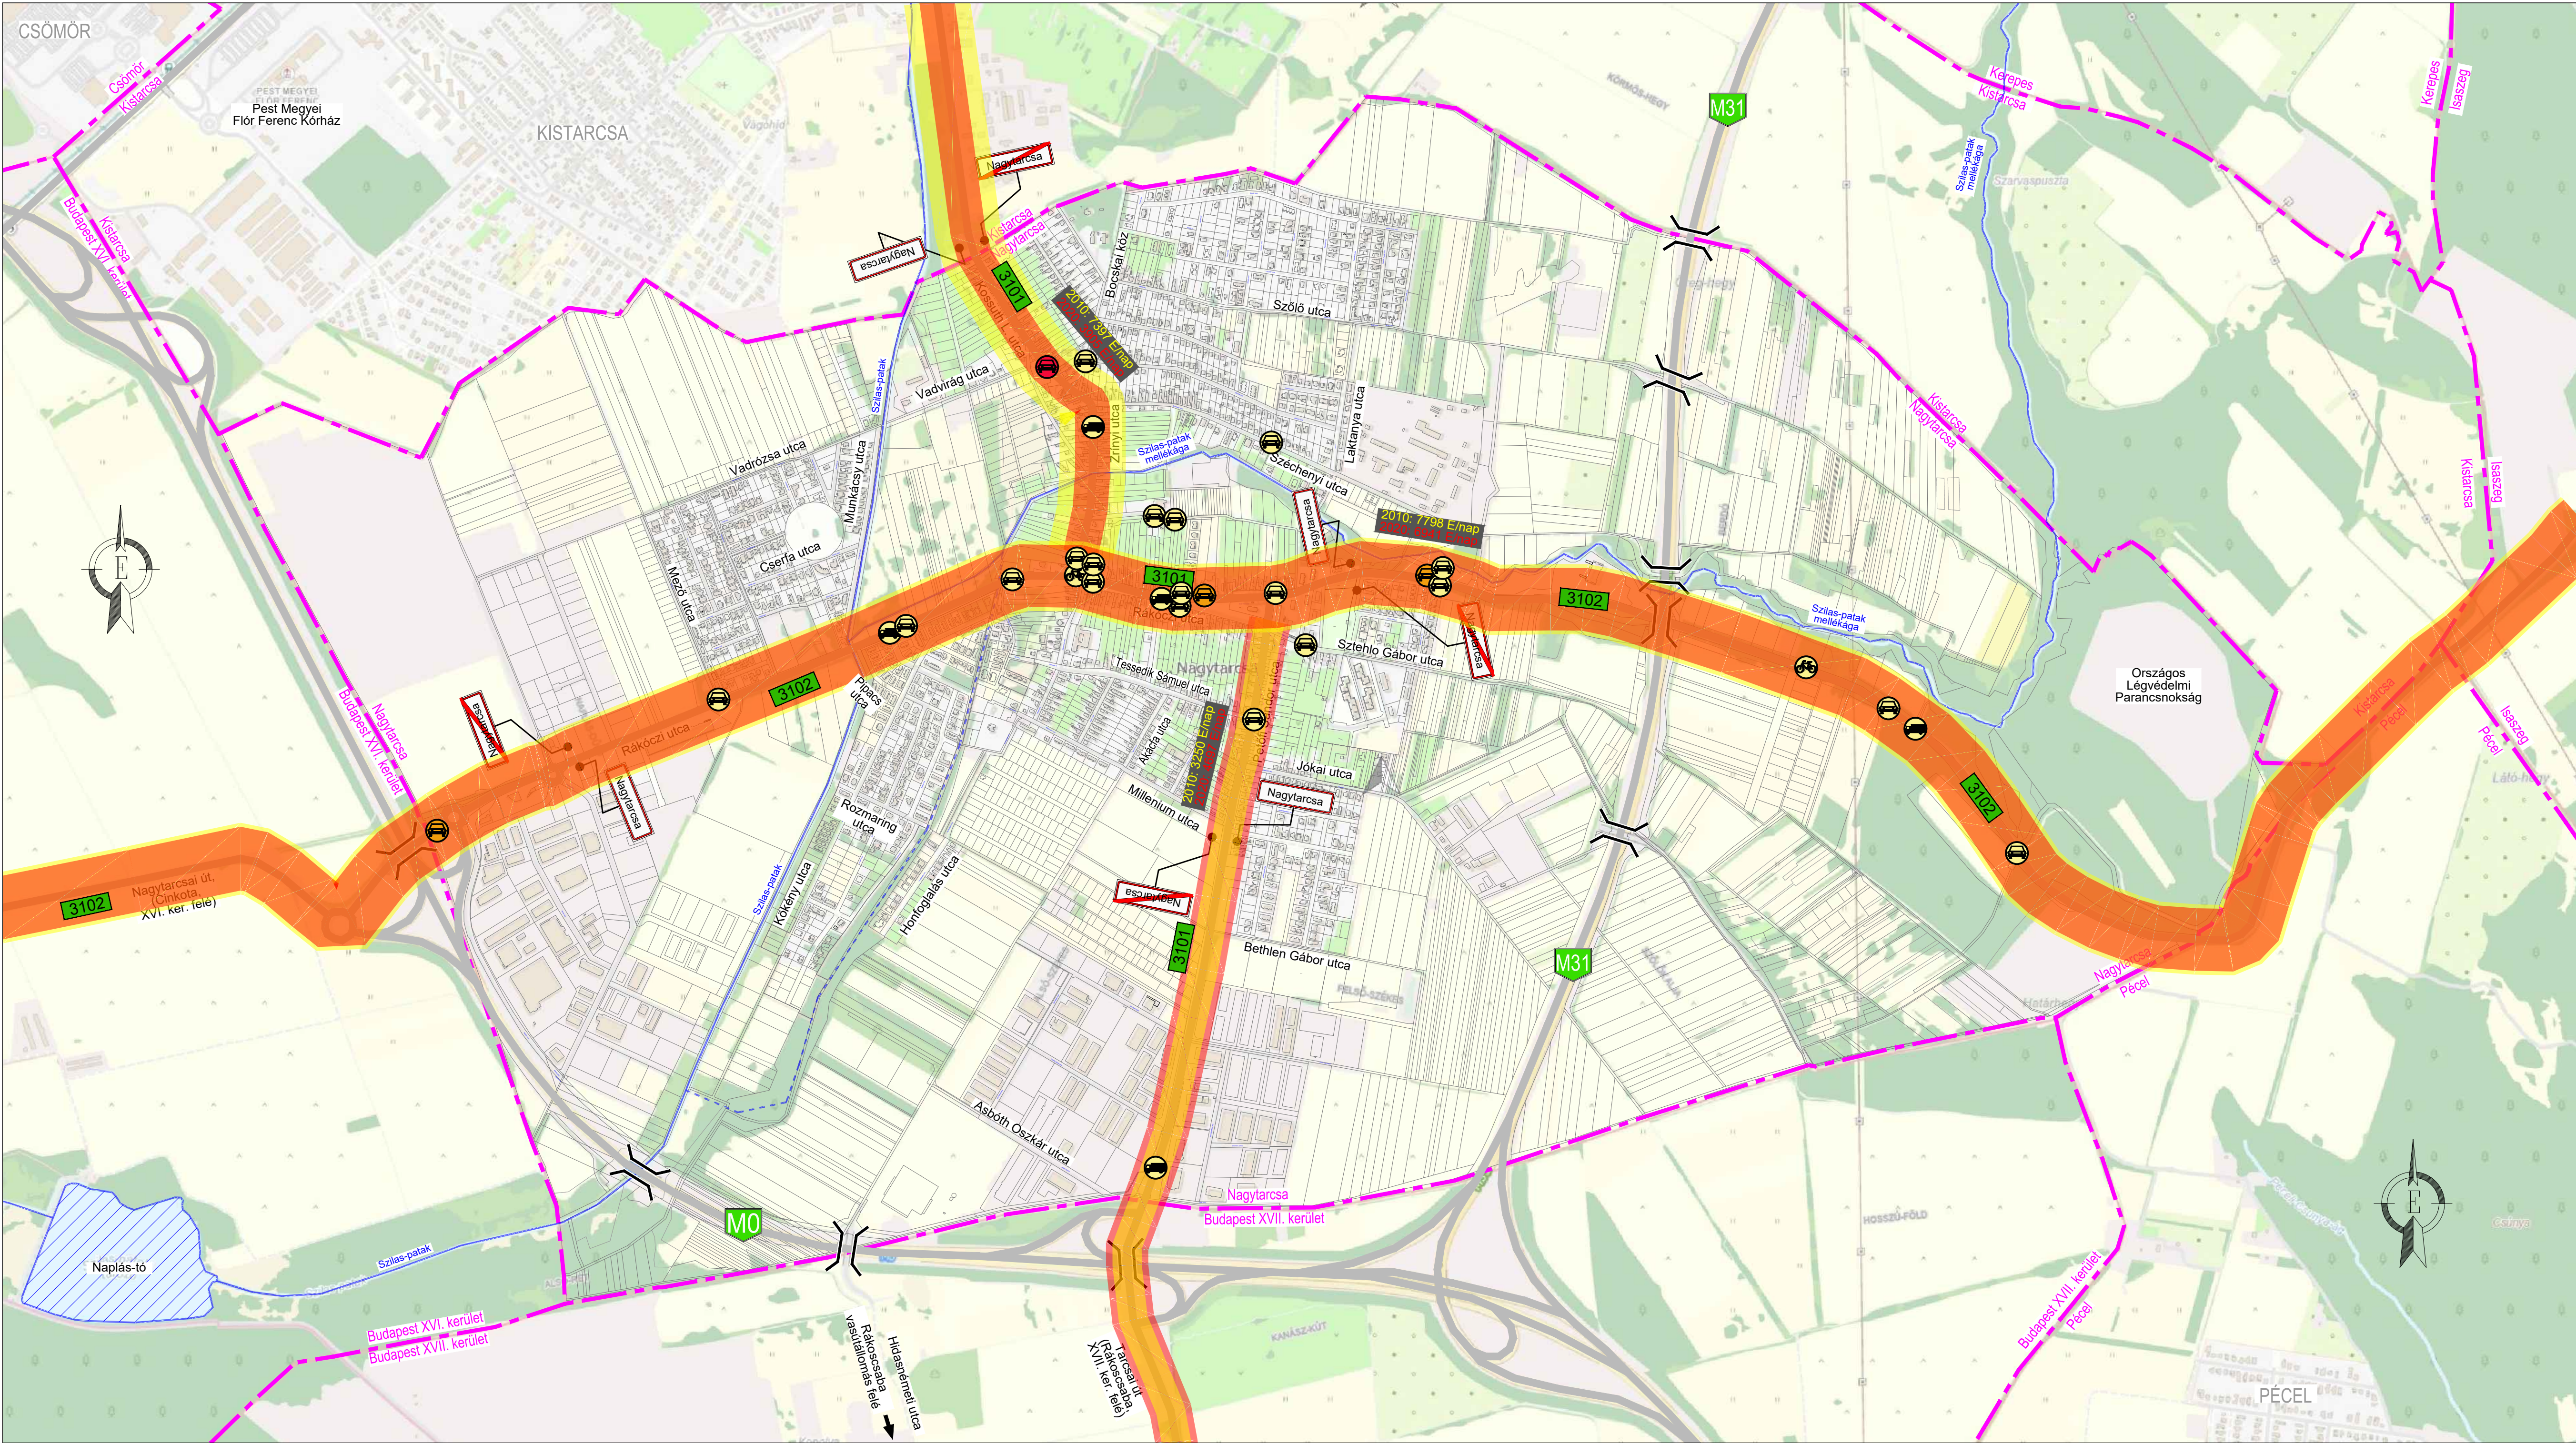

JELMAGYARÁZAT

Személyi sérüléses **kerékpáros** balesetek
előfordulási helyei 2017-2021 években, Nagytarcsán.

A piktogram a belesetet okozó részvételi minőségét
tünteti fel, a háttérszíne pedig a baleset kimenetelét.

Könnyű sérülések:

Súlyos sérülések:

Halálos:

ÁNF átlagos napi forgalomnagyságok, jármű/nap mértékegységben

2020 évben, a Magyar Közút Zrt. által mért országos közutakra

5 000 E/nap

2010 évben (10 éve), a Magyar Közút Zrt. által mért országos közutakra

5 000 E/nap

TANDEM MÉRNŐKIRODA KFT.

Iroda: 1033 Bp., Polgár u. 12. Postacím: 1300 Pf.: 4
Tel.: [1] 368-8343; [1] 368-9063
e-mail: pej.kalman@tandemkft.hu
web: www.tandemkft.hu

ISO 9001:2001
503/0919(1)-850(1)

Megrendelő: Nagytarcsa Község Önkormányzata.
(2142 Nagytarcsa, Rákóczi út 4.)

Dátum:
2021. november hó

Megbízás tárgya: **NAGYTARCSA KERÉKPÁRFORGALMI HÁLÓZATI TERVE**

Munkaszám:
1030/2022

Rajkszám:
T-2

Részmuvelet,
rajz megnevezés: **BALESETI PONTTÉRKÉP ÉS FORGALOMNAGYSÁGOK**

Méretarány:
M=1:10 000

Felelős tervező:

Pej Kálmán
KE-K, 01-5207

Tervező:

Tervező:
Nádósy Máté
építőmérnök

Belső ellenőr:

Pej Kálmán
KE-K, 01-5207

Kiadva:
2022. szeptember hó

Ez a terv a TANDEM Mérnökiroda Kft. szellemi terméke.