


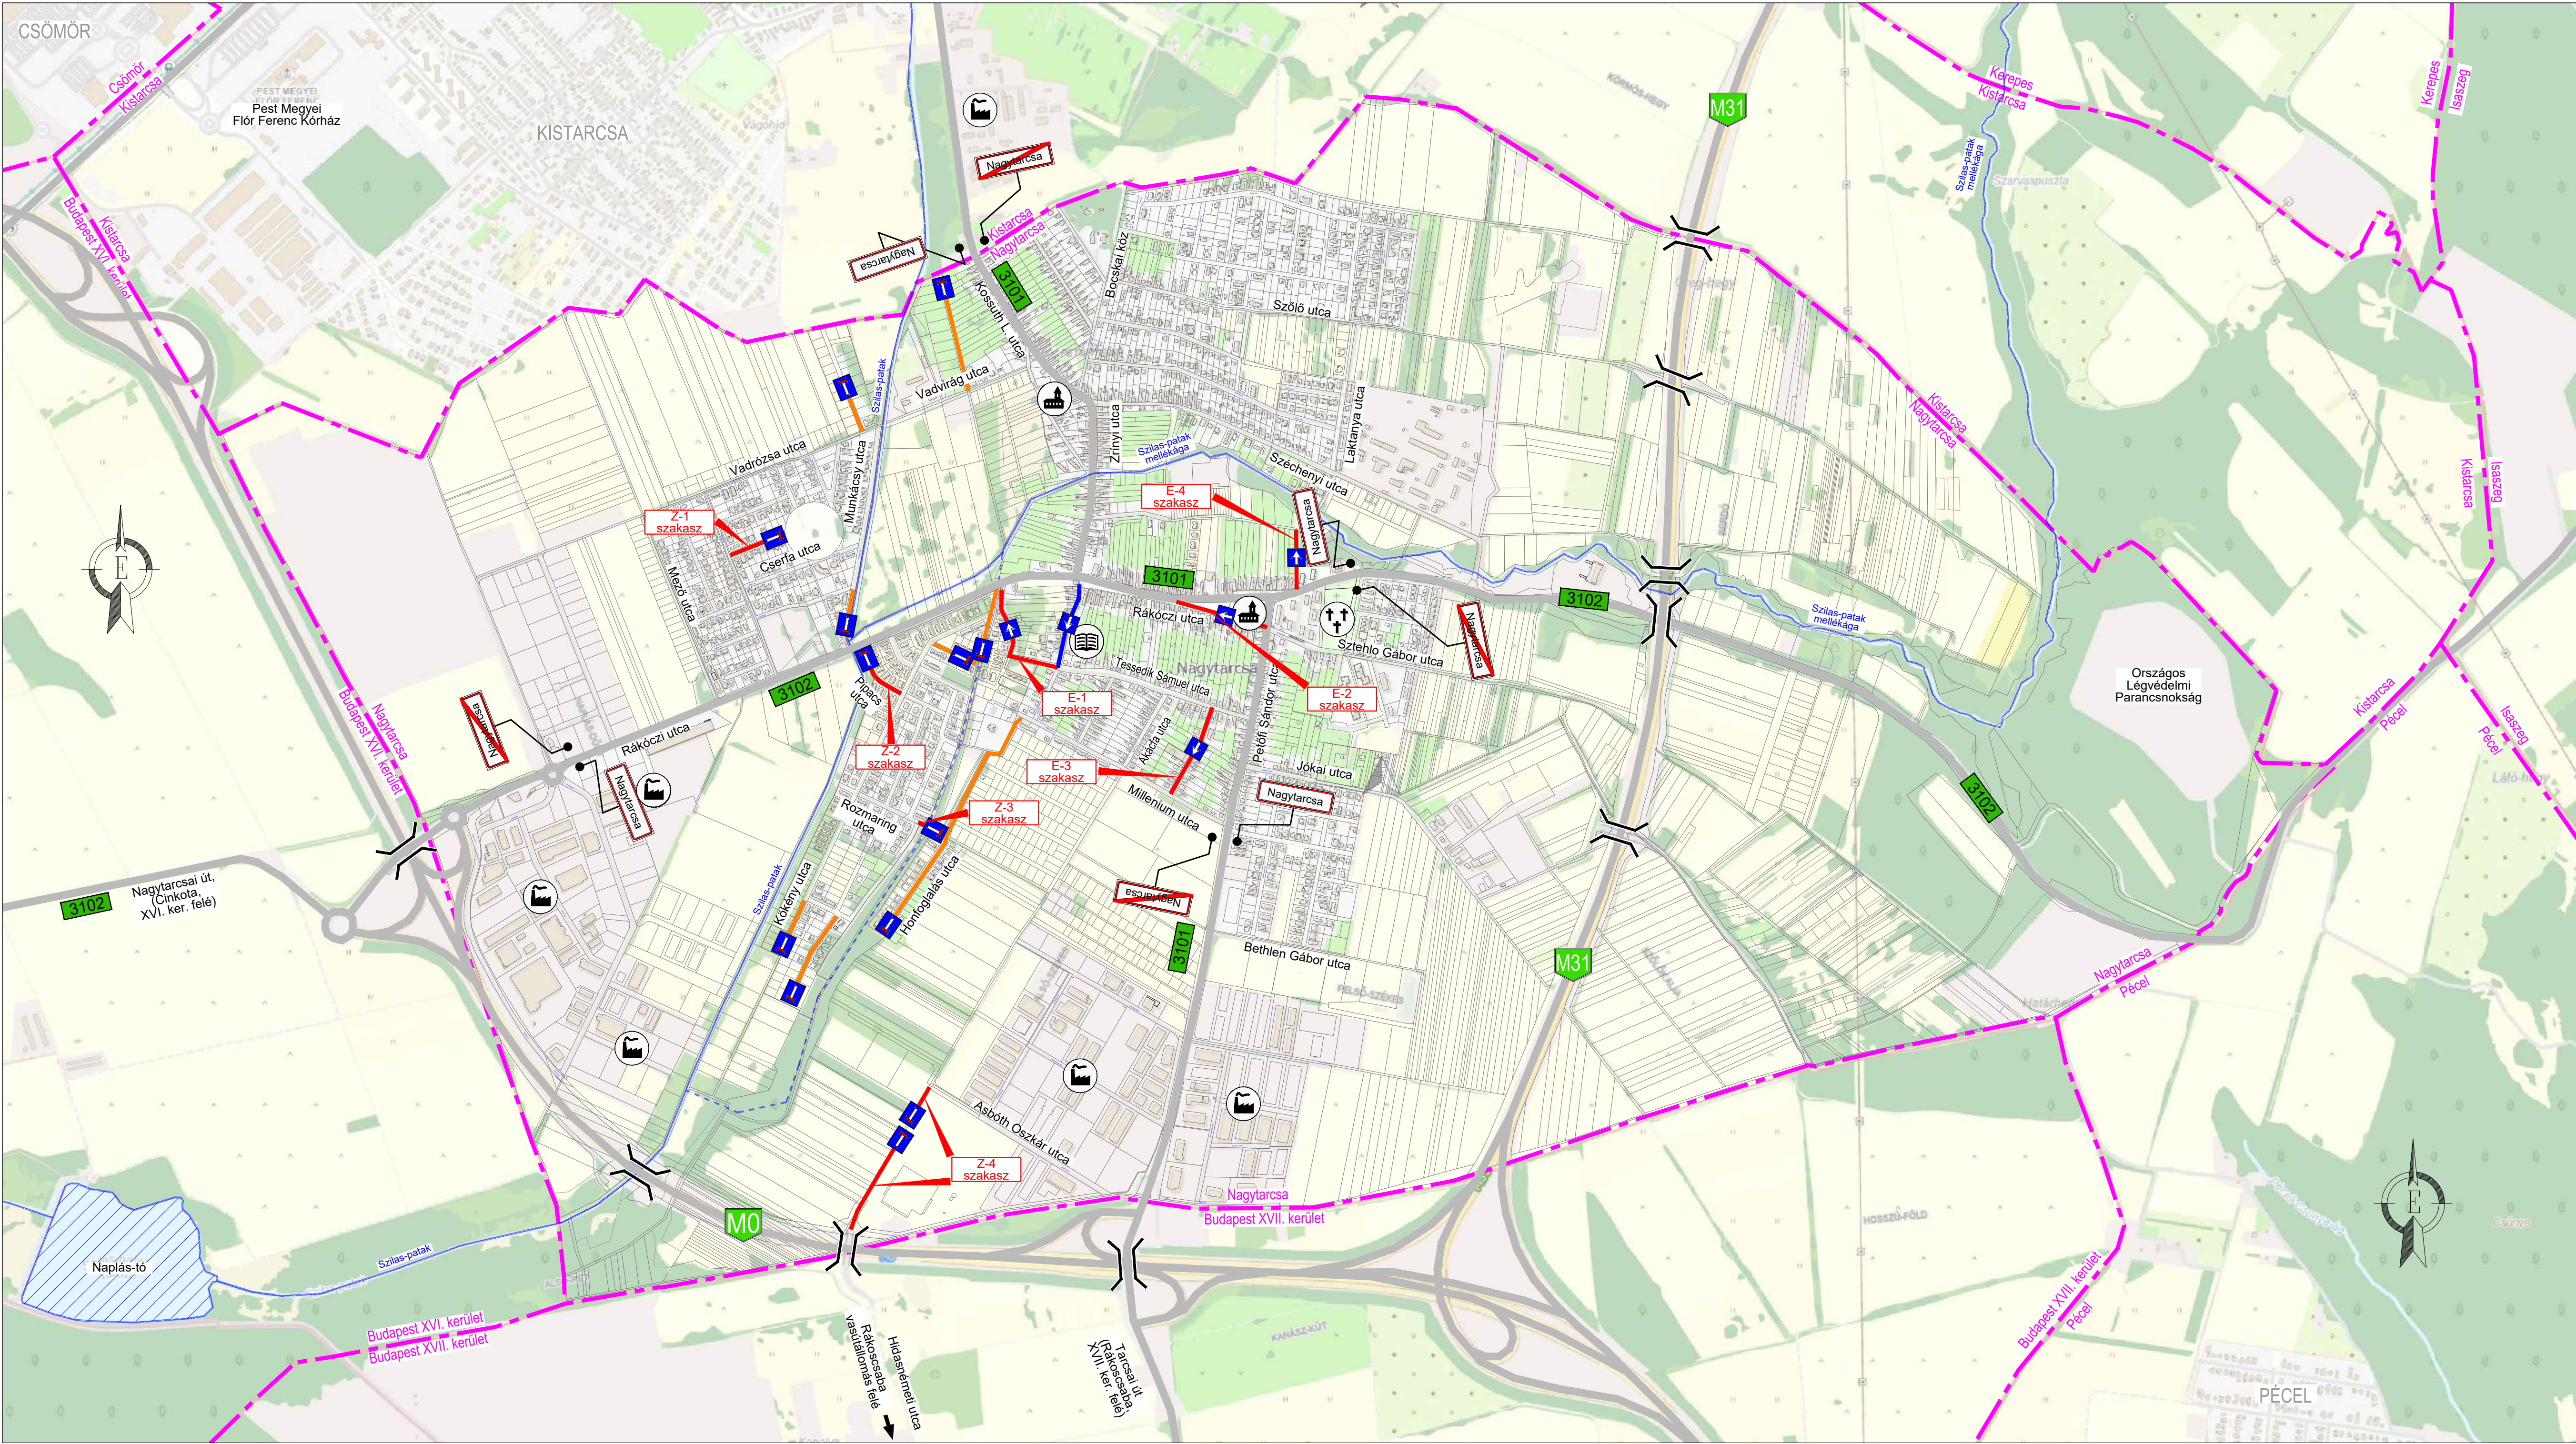

JELMAGYARÁZAT

- Meglévő egyirányú utca (ellenirányú kerékpározás megengedett)
- Meglévő egyirányú utca, ellenirányú kerékpározás megengedése javasolt
- Meglévő, kerékpárral nem átjárható zsákutca (átjárhatóság nem indokolt/nem megoldható)
- Meglévő, kerékpárral nem átjárható zsákutca (átjárhatóság kialakítása javasolt)
- Szilas-patak
- Szilas-patak (időszakos ág)
- Meglévő településhatár
- Meglévő hídműtárgy
- M31 3101 Meglévő országos közút

TANDEM MÉRNÖKIRODA KFT.

Iroda: 1033 Bp., Polgár u. 12. Postacím: 1300 Pf.: 4
Tel.: [1] 368-8343; [1] 368-9063
e-mail: pej.kalman@tandemkft.hu
web: www.tandemkft.hu

ISO 9001:2001
503/0919(1)-850(1)

Megrendelő: Nagytarcsa Község Önkormányzata.
(2142 Nagytarcsa, Rákóczi út 4.)

Dátum:
2021. november hó

Megbízás tárgya: **NAGYTARCSA KERÉKPÁRFORGALMI HÁLÓZATI TERVE**

Munkaszám:
1030/2022

Részművelet, rajz megnevezés: **MEGLÉVŐ EGYIRÁNYÚ ÉS ZSÁKUTCÁK, JAVASOLT BEAVATKOZÁSOK**

Rajzszám:
T-3

Méretarány:
M=1:10 000

Felelős tervező: Pej Kálmán
KE-K, 01-5207

Tervező:

Tervező: Nádósy Máté
építőmérnök

Belső ellenőr: Pej Kálmán
KE-K, 01-5207

Kiadva:
2022. szeptember hó

Ez a terv a TANDEM Mérnökiroda Kft. szellemi terméke.