


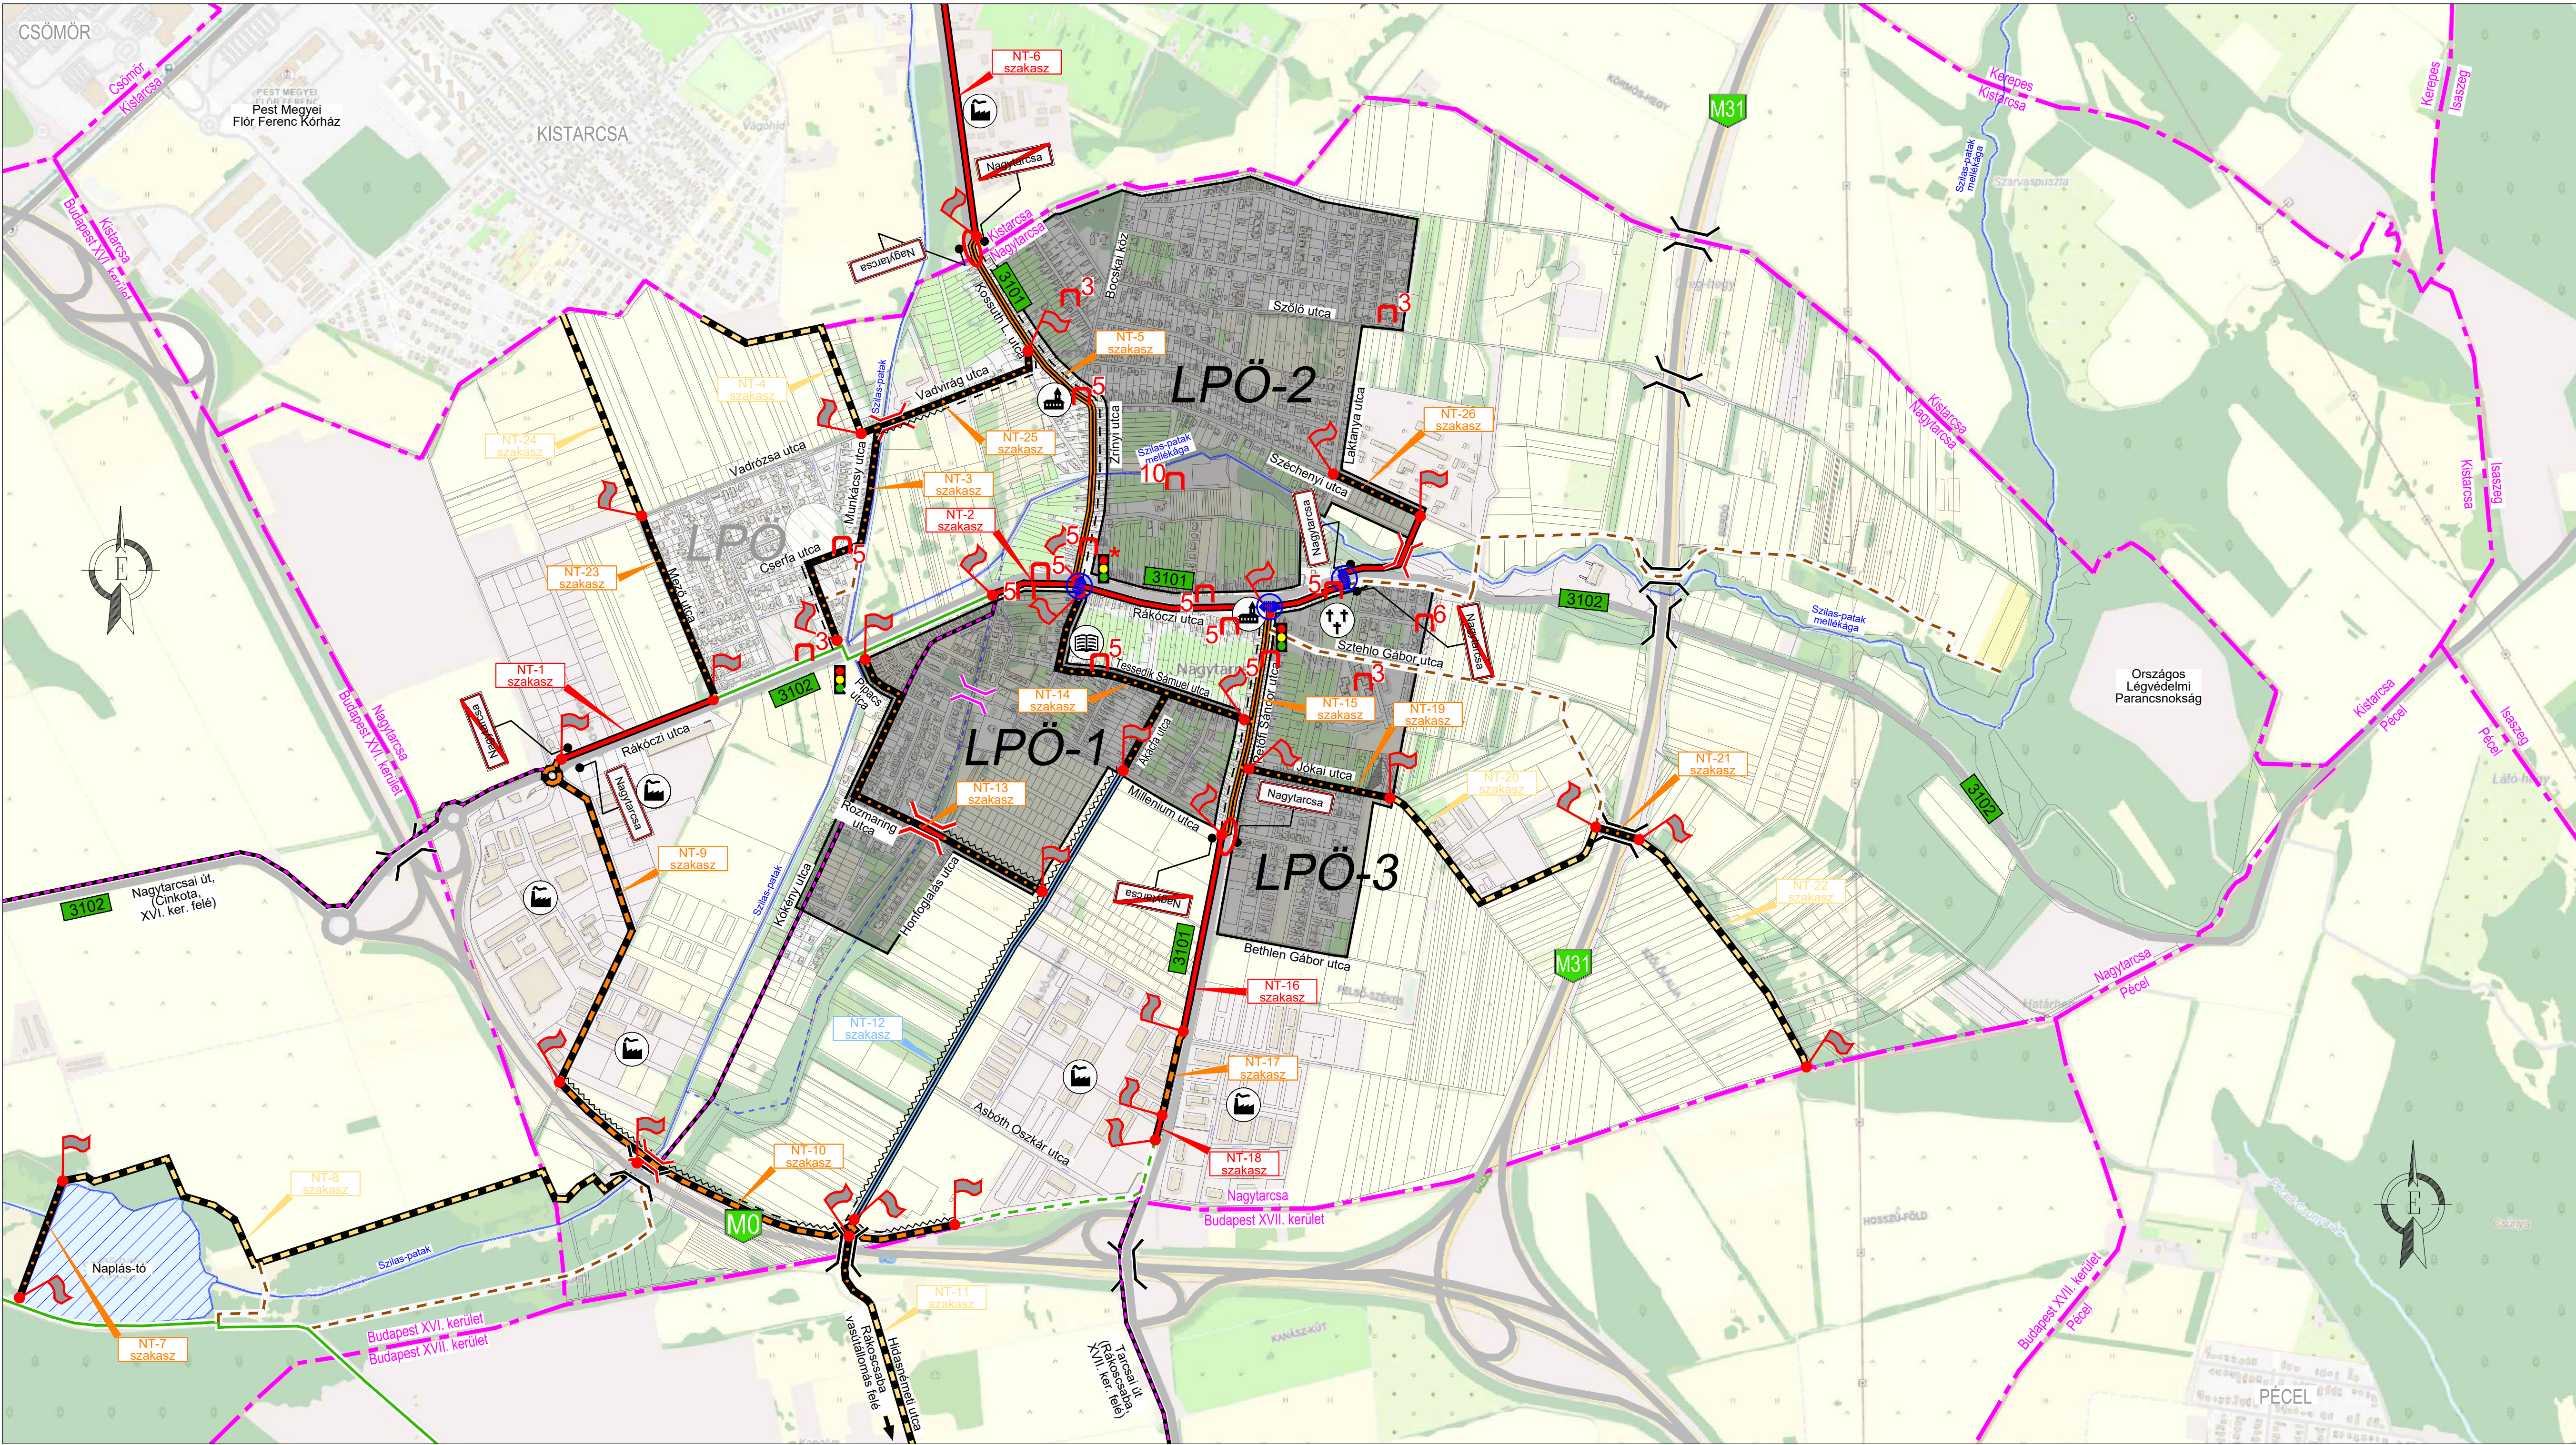

JELMAGYARÁZAT

- Meglévő elválasztott vagy elválasztás nélküli gyalog- és kerékpárút, vagy kétirányú kerékpárút
- Meglévő kerékpáros nyomok
- Vizsgált, nem javasolt nyomvonal
- Egyéb projekt kapcsán javasolt nyomvonal
- Javasolt elválasztás nélküli gyalog- és kerékpárút, vagy kétirányú kerékpárút
- Javasolt nyitott kerékpársáv kijelölése
- Javasolt kerékpársáv kijelölése
- Javasolt kerékpáros nyomok felfestése
- Javasolt útirányjelző táblák elhelyezése meglévő úton
- Meglévő földút kerékpározhatóvá tétele (stabilizált burkolat építése, útirányjelző táblázással)
- Javasolt út kiépítése szilárd burkolattal
- Javasolt nyomvonal kijelöléséhez útszelésítés, felújítás szükséges
- Javasolt lakó-pihenő övezet kijelölése
- Meglévő lakó-pihenő övezet
- Szilas-patak
- Szilas-patak (időszakos ág)
- Meglévő településhatár
- Meglévő közúti és tervezett gyalogos-kerékpáros hidmútárgy
- Egyéb projekt során megvalósuló gyalogos-kerékpáros hidmútárgy
- Javasolt településkapu kiépítése
- Javasolt kerékpártámasz elhelyezése, darabszámmal
- Meglévő jelzőlámpás csomópont / javasolt felülvizsgálat
- Javasolt új kerékpáros keresztezés létesítése
- Meglévő országos közút

TANDEM MÉRNÖKIRODA KFT.

Iroda: 1033 Bp., Polgár u. 12. Postacím: 1300 Pf.: 4
Tel.: [1] 368-8343; [1] 368-9063
e-mail: pej.kalman@tandemkft.hu
web: www.tandemkft.hu

ISO 9001:2001
503/0919(1)-850(1)

Megrendelő: Nagytarcsa Község Önkormányzata.
(2142 Nagytarcsa, Rákóczi út 4.)

Dátum:
2021. november hó

Megbízás tárgya: **NAGYTARCSA KERÉKPÁRFORGALMI HÁLÓZATI TERVE**

Munkaszám:
1030/2022

Részmuvelet, rajz megnevezés: **JAVASOLT KERÉKPÁRFORGALMI LÉTESÍTMÉNYEK**

Rajzszám:
T-4

Felelős tervező: Pej Kálmán
KE-K, 01-5207

Tervező:

Tervező: Nádósy Máté
építőmérnök

Belső ellenőr: Pej Kálmán
KE-K, 01-5207

Kiadva:
2022. szeptember hó

Ez a terv a TANDEM Mérnökiroda Kft. szellemi terméke.