



NAGYTARCSA KÖZSÉG
TELEPÜLÉSSZERKEZETI TERVE
6. MÓDOSÍTÁSA

- TELEPÜLÉSSZERKEZETI VIZSGÁLAT -

É

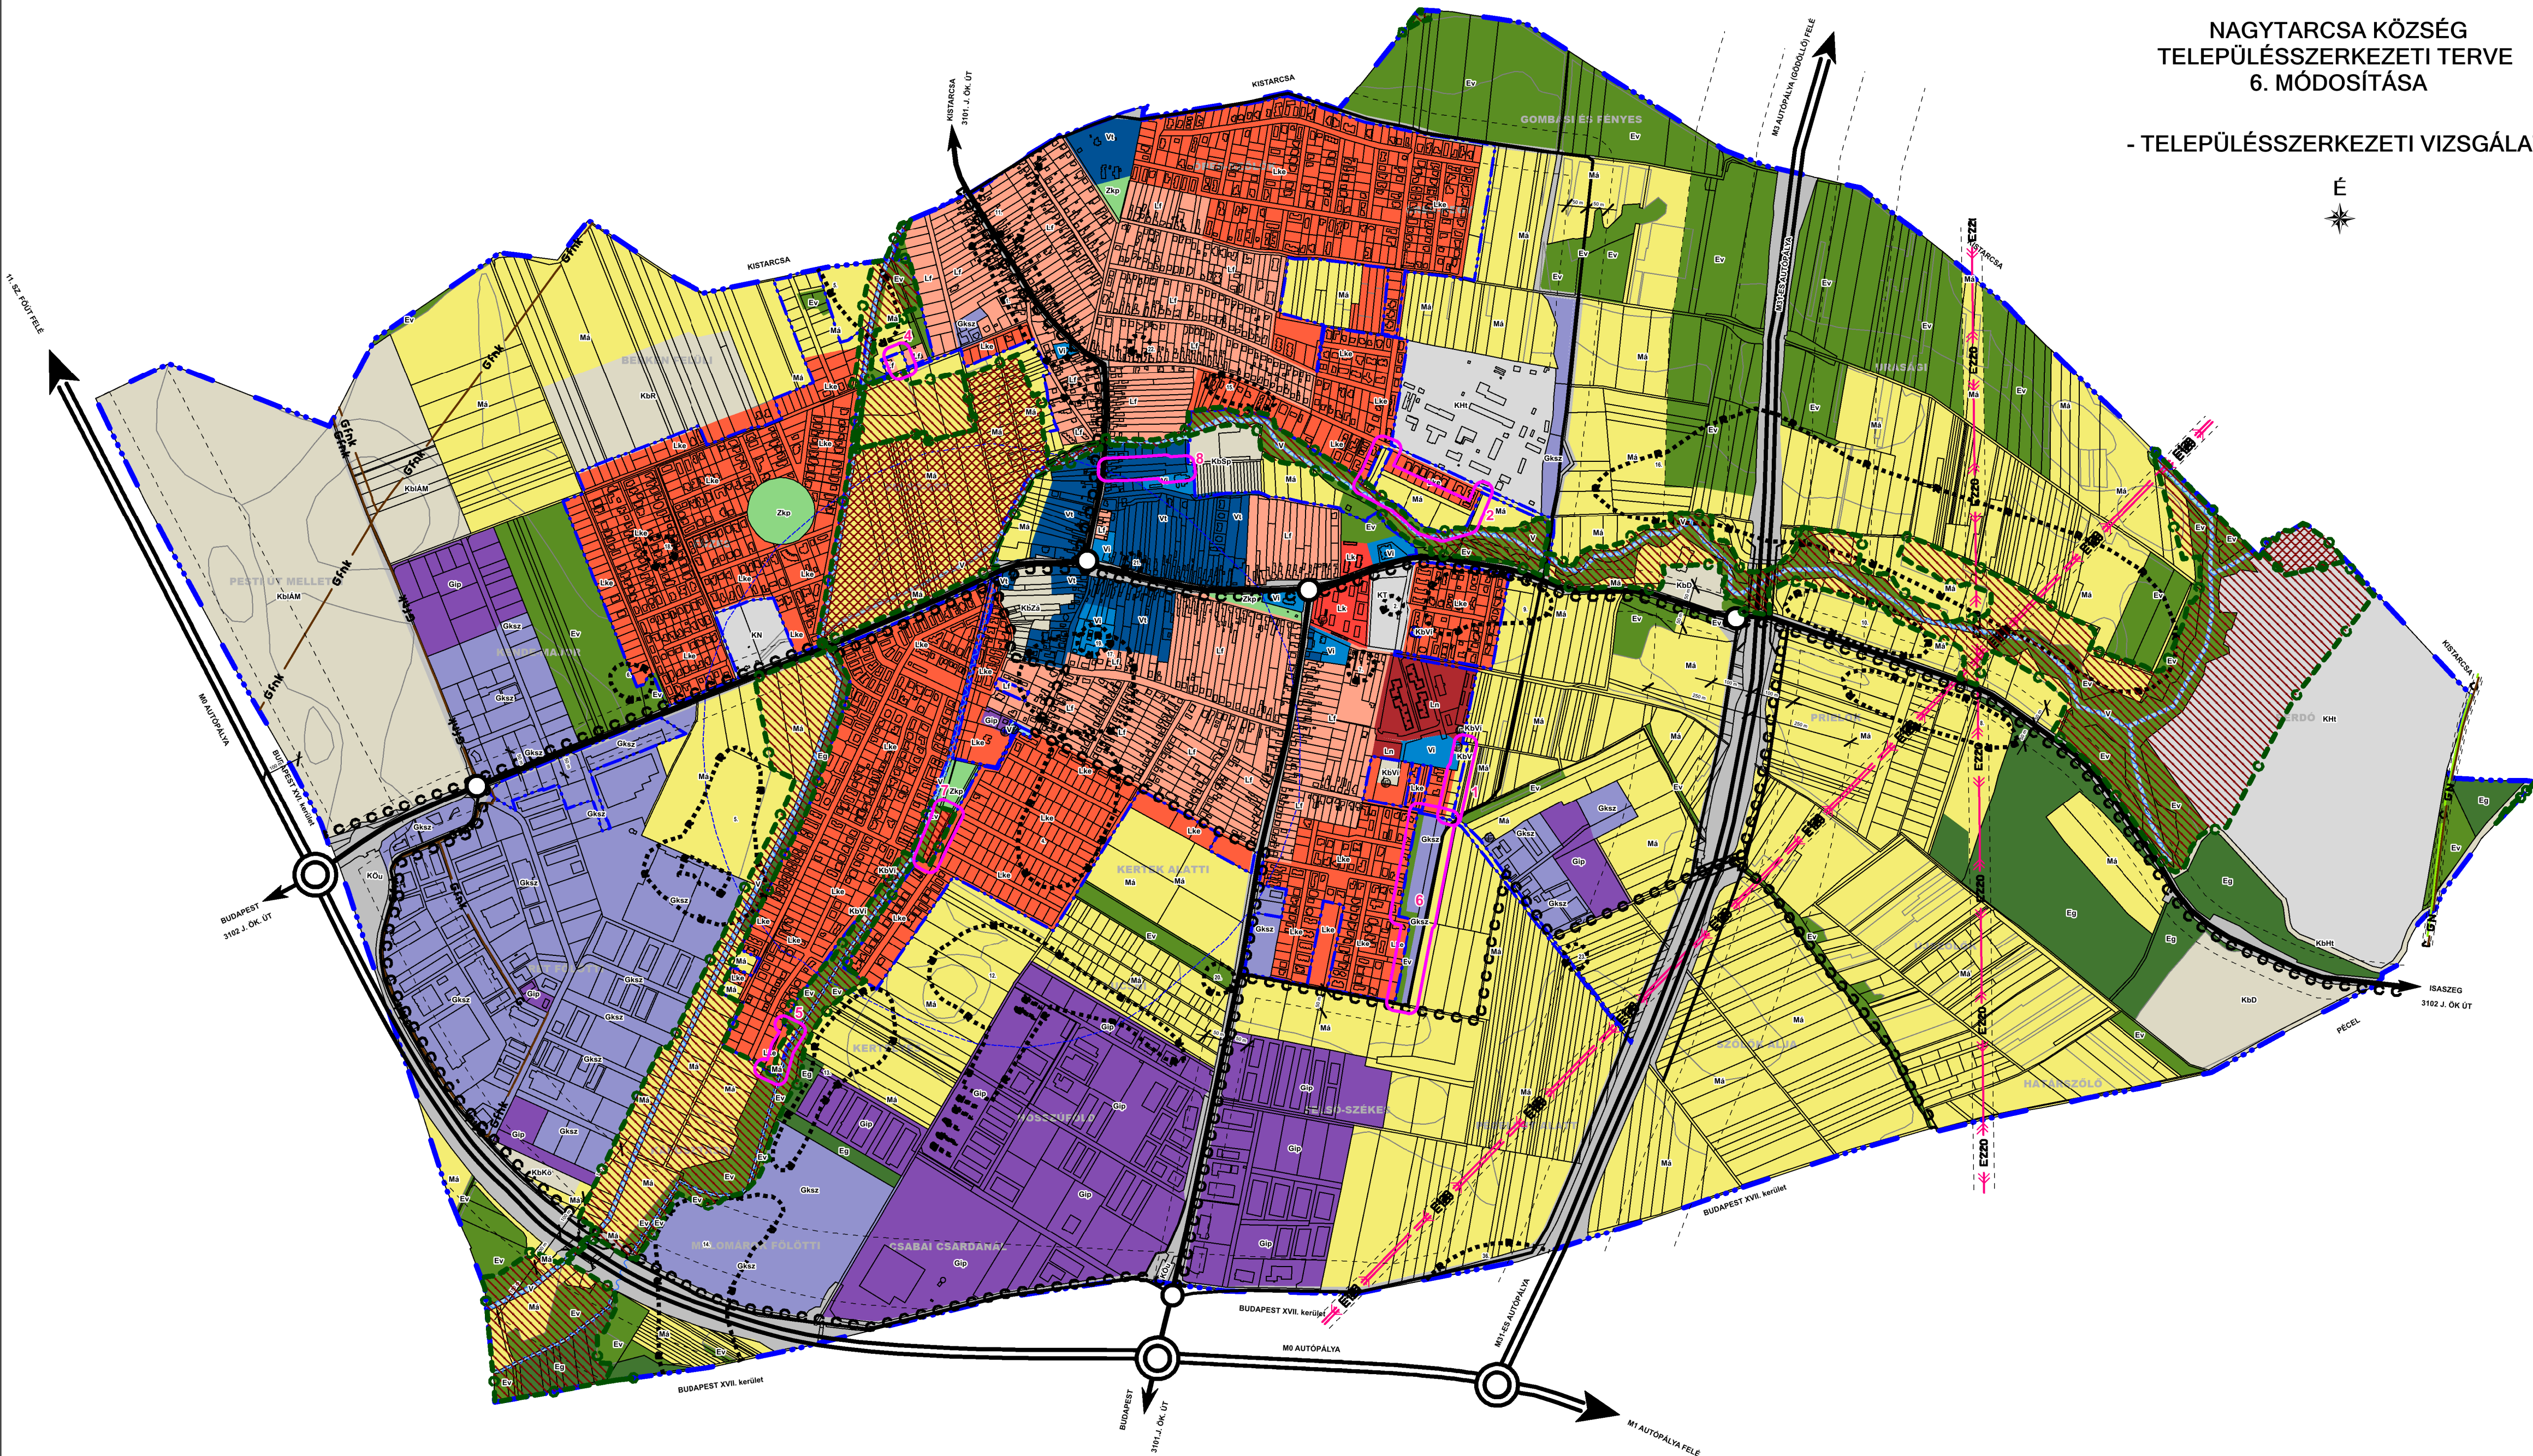

JELKULCS:

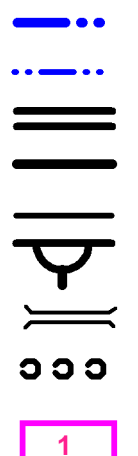

Igazgatási terület határa
Belterületi határ (egyben beépítésre szánt területek határa)
Autópálya
Országos mellékút
Helyi gyűjtőút
Fontosabb szintbeni csomópont
Híd
Kerékpáros útvonal
Módosítással érintett terület és azonosítója

Terrületfelhasználási egységek
-beépítésre szánt területek-

Ln	Nagyvárosias lakóterület
Lk	Kisvárosias lakóterület
Lko	Kertvárosias lakóterület
Lf	Falusias lakóterület
Vt	Településközpont vegyes terület
Vt	Intézményterület
Gkszt	Kereskedelmi-szolgáltató gazdasági terület
Glp	Ipari gazdasági terület
KHt	Különleges, honvédségi terület
KT	Különleges, temető terület
KSp	Különleges, sport-, rekreációs terület
KN	Különleges, disznóvénkertészeti terület

-beépítésre nem szánt területek-

KÖu	Közüti közlekedési terület
Zkp	Zöldterület (közpark)
Ev	Védelmi erdőterület
Ed	Gazdasági erdőterület
Má	Mezőgazdasági terület
V	Vízgazdálkodási terület
KbD	Különleges, beépítésre nem szánt depónia terület
KbR	Különleges, beépítésre nem szánt rekreációs terület
KbKö	Különleges, beépítésre nem szánt közlekedési terület
KbHt	Különleges, beépítésre nem szánt honvédségi terület

EZK	220 kV elektromos távvezeték
EtD	132 kV elektromos távvezeték
Ö	Kőolaj termékevezeték
GN	Nagynyomású földgázvezeték
Gfnt	Nagy-középnomású földgázvezeték
	A területfelhasználást jelentősen befolyásoló védőtávolság, -sáv
	Hidrogeológiai védőterület határa
	Nyilvántartott régészeti lelőhely és azonosítója
	Országos ökológiai hálózat - magterület
	Országos ökológiai hálózat - ökológiai folyosó
	Vízműkö, vízműtorony

Megbízó:	Nagytarcsa Község Önkormányzata 2142 Nagytarcsa, Rákóczi u. 4.	Tervező:	 Pest Megyei Terület-, Település-, Környezet Tervező és Tanácsadó Kft. Műterem: 1085 Budapest, Kőfaragó u. 9. IV. emelet Telefon: (+36-1) 2670508, 2677078 E-mail: pestterv@pestterv.hu; Honlap: www.pestterv.hu
Munka megnevezése:	Nagytarcsa Község településszerkezeti terve, helyi építési szabályzata és szabályozási terve 6. módosítása	Közreműködők:	Irányító tervező, településtervező, projekt menedzser: Pékar Zoltán (TT/1 01-3463)
Rajz címe:	Településszerkezeti és terület-felhasználási jogi állapotvizsgálat	Környezet- és tájrendező i	Mándi József (01-5149)
Rajz száma:	TSZV-6-m	Közlekedéstervező:	Rhorer Ádám (01-3157)
Méretarány, mérték:	0 125 250 500 M = 1:10.000	Közműtervező:	Hanczár Zsolt (01-2418)
Projektszám:	1246	Közműtervező:	Bíró Attila (01-2456)
Rajzkód:	pf-2.8	Ügyvezető igazgató:	Schuchmann Péter
Megjegyzés:	A térkép az állami alapadatok felhasználásával készült, csak településrendezési célra használható! A rajzolat tényleges méretarányát kicsinyített nyomtatás esetén a fenti mértékléccel kell ellenőrizni. FIGYELEM! Ez a mű szerzői jogvédelem alatt álló alkotás. Ezért a mű részben vagy egészben történő közlése, másolása vagy módosítása kizárólag a PESTTERV Kft. külön engedélyének birtokában lehetséges.		